




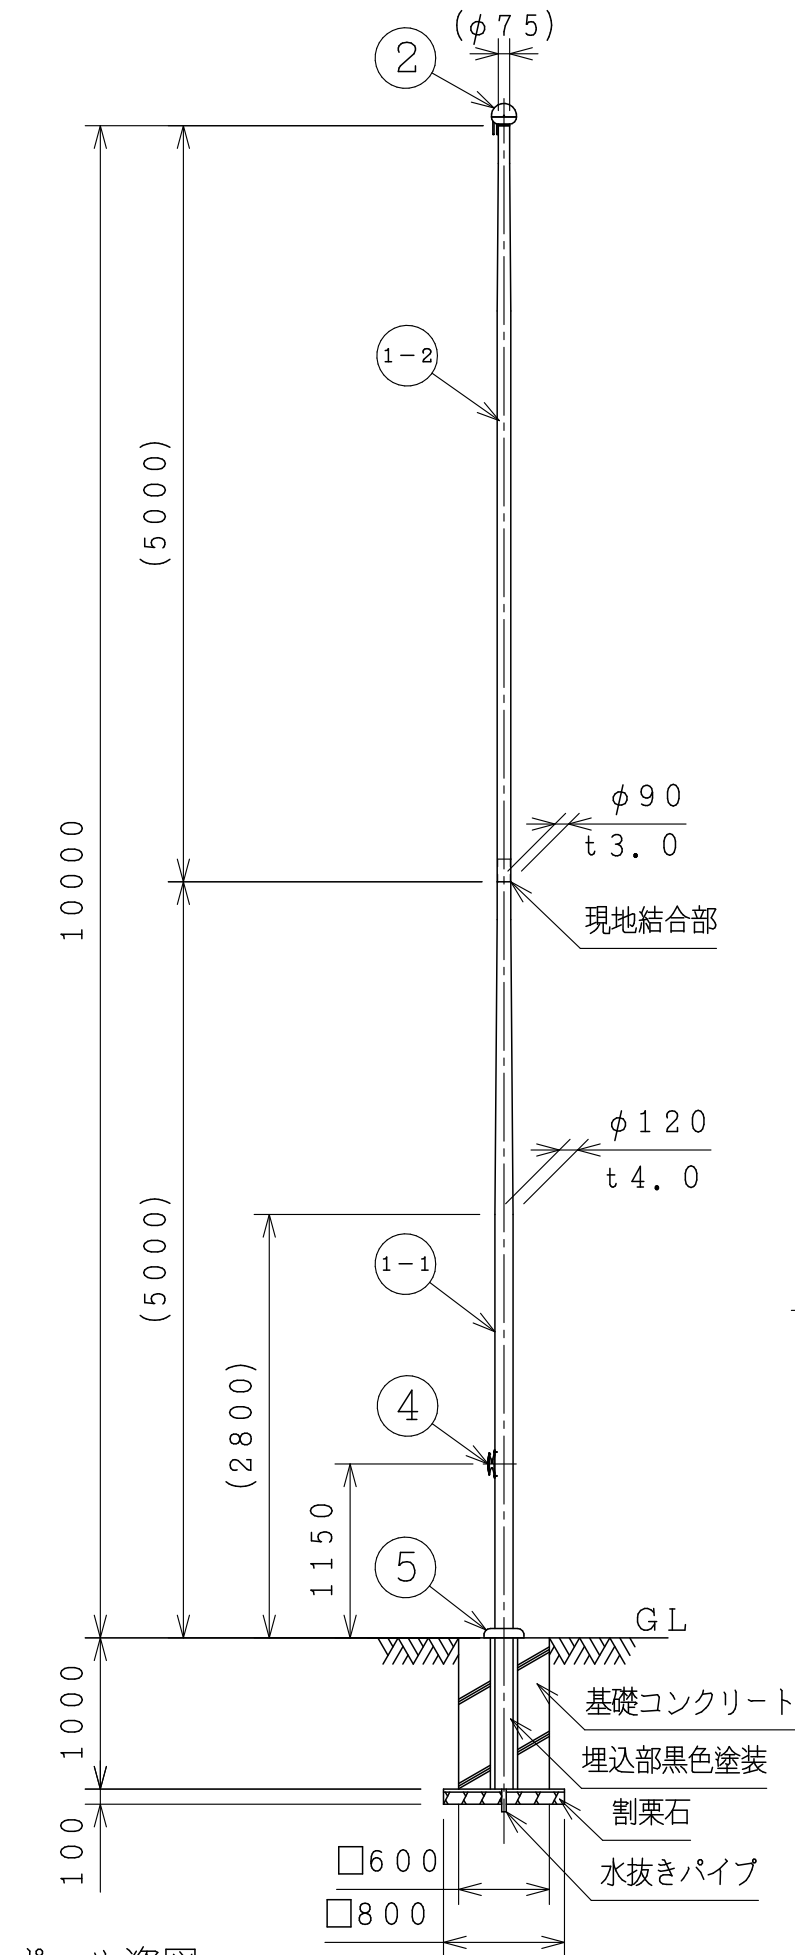


ポール姿図
S=1:50

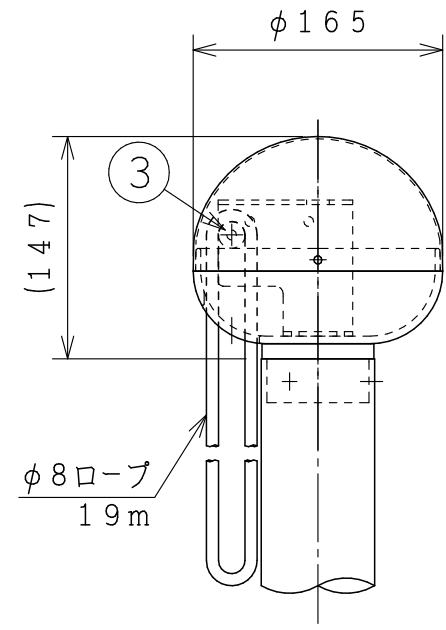

先端部詳細
S=1:5

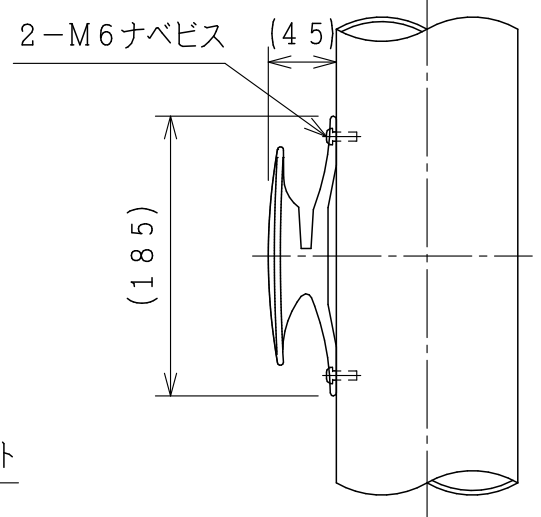

ロープ掛け部詳細
S=1:5

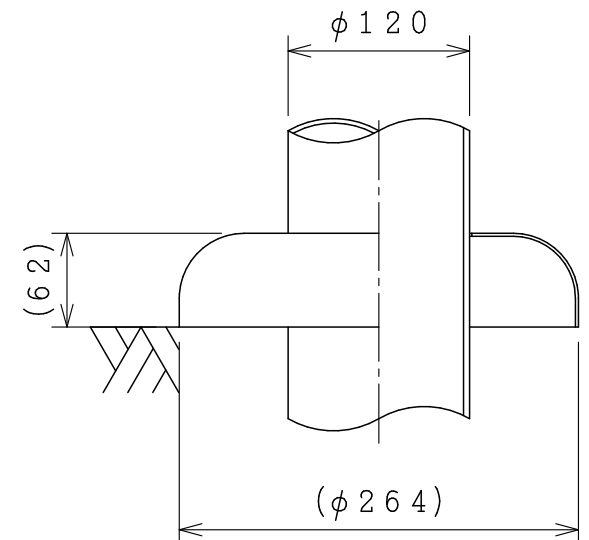

グラウンドカバー詳細
S=1:5

※グラウンドカバーは、ポール埋込部の化粧用で、別梱包部品です。

製品仕様
・主要材料はアルミニウム合金製とします。
・表面処理はヘアライン研磨後
アクリル樹脂クリア塗装を施します。
・材質指示のないボルト類はSUS304とします。

設計条件

- ・基準風速と地表面粗度の許容範囲の目安は下表を参照願います。(旗無し時)
- ・基礎寸法は地盤の許容応力度が10t/m²(短期)時の参考寸法です。
- ・地上～15m迄

粗度区分	I	II	III	IV
制	30	—	○	○
定	32	—	○	○
風	34	—	○	○
速	36	—	○	○
(V ₀)	38	—	—	○
	40	—	—	○
	42	—	—	○
	44	—	—	○
	46	—	—	—

注意事項
・本製品は旗を掲揚する為のポールです。旗以外のものは掲揚しないで下さい。ポール折損の要因となる場合があります。
・強風時(瞬間最大風速15m/s時)には旗を取外して下さい。ポール折損の要因となる場合があります。
・毎朝夕の昇降を推奨します。
・製品改良のため、一部仕様変更をする場合があります。

品番	品名	数量	材質
5	グラウンドカバー	1	A5052P
4	クリート	1	ADC5
3	滑車	1	ジュラコン
2	キャップ	1	ADC5/A1100-0
1-2	先端ポール	1	A6063-T6
1-1	根元ポール	1	A6063-T6

作成		
審査		
承認		

尺度	1:5	1:50
----	-----	------

件名	
----	--

品名	アルミニウム合金製旗用ポール
----	----------------

型式	10FP-Uzx
----	----------

品名コード	
-------	--

図面No.	FP100Uzx
-------	----------

株式会社SDA T
