


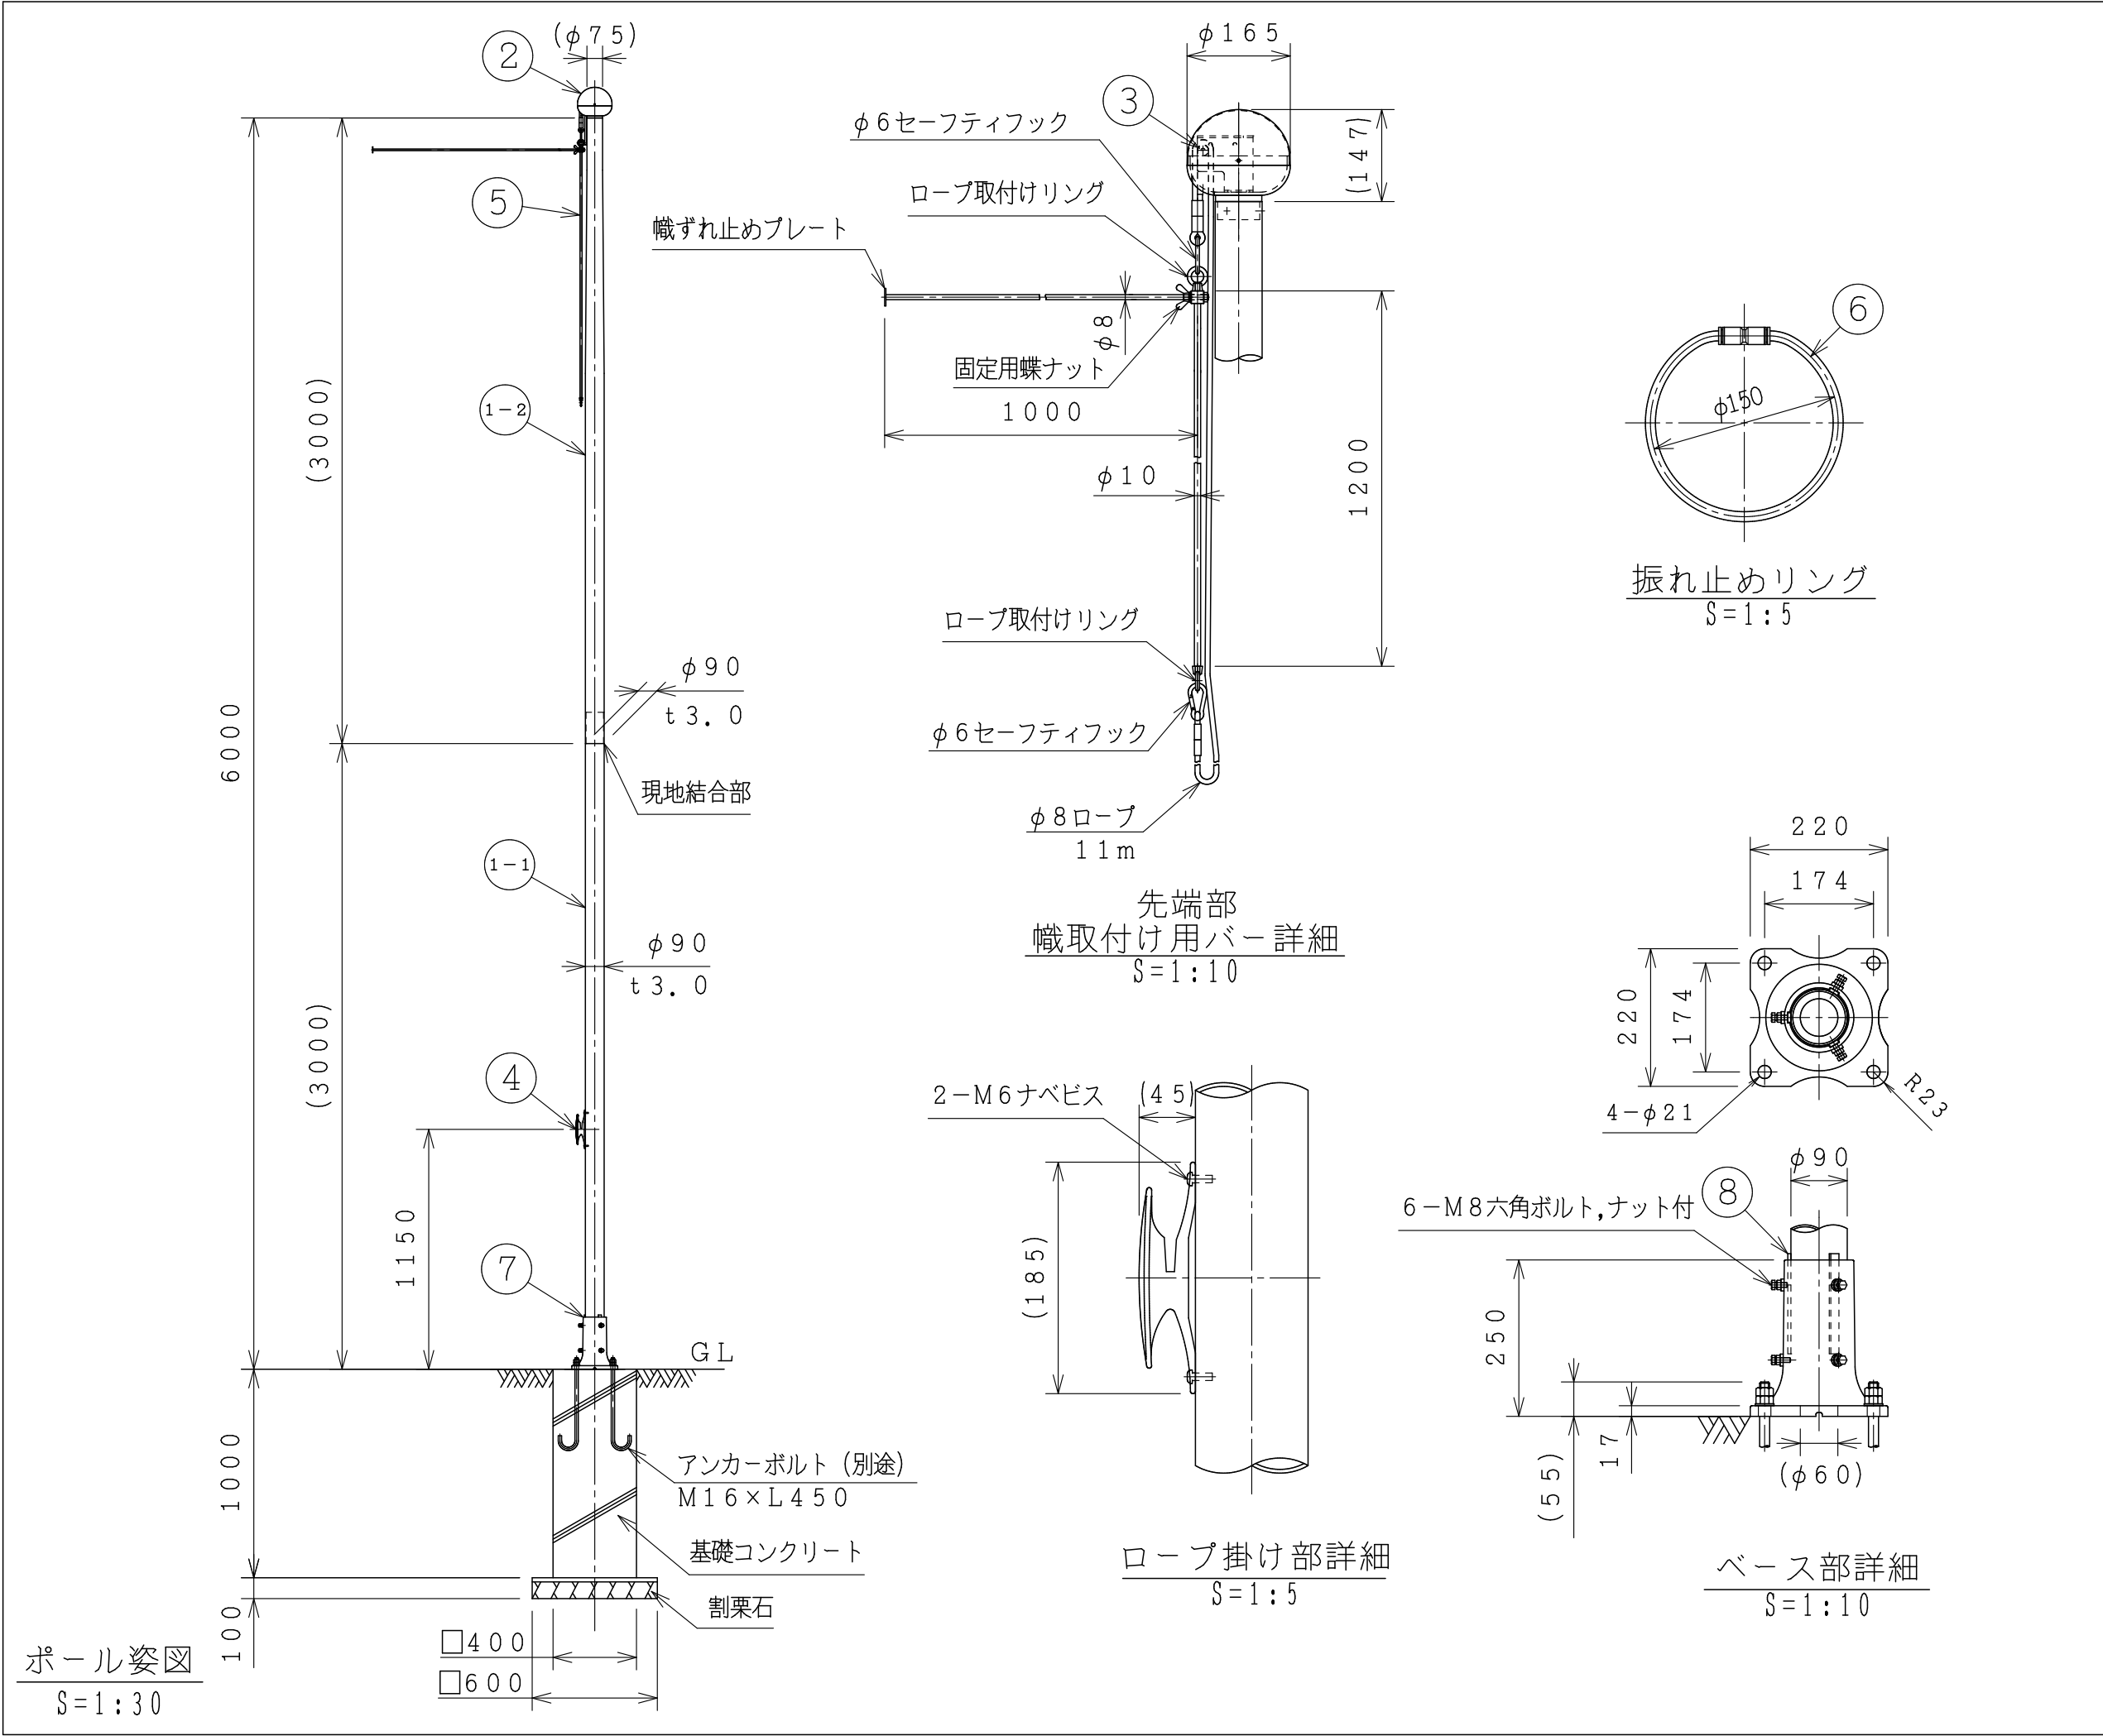

製品仕様					
・ 主要材料はアルミニウム合金製とします。					
・ 表面処理はヘアライン研磨後 アクリル樹脂クリア塗装を施します。					
・ 材質指示のないボルト類は SUS304 とします。					
設計条件					
・ 基準風速と地表面粗度の許容範囲の目安は 下表を参照願います。（幟無し時）					
・ 基礎寸法は地盤の許容応力度が10 t／㎡ （短期）時の参考寸法です。					
・ 地上設置					
	粗度区分	I	II	III	IV
制	30	○	○	○	○
定	32	○	○	○	○
風	34	－	○	○	○
速	36	－	○	○	○
(V ₀)	38	－	○	○	○
	40	－	○	○	○
	42	－	－	○	○
	44	－	－	○	○
	46	－	－	○	○
注意事項					
・ 本製品は幟を掲揚する為のポールです。 幟以外のものは掲揚しないで下さい。 ポール折損の要因となる場合があります。					
・ 強風時（瞬間最大風速15m/s時）には幟を 取外して下さい。ポール折損の要因となる 場合があります。					
・ 毎朝夕の昇降を推奨します。					
・ 製品改良のため、一部仕様変更を する場合があります。					
8	補強プレート		3	A6063S-T5	
7	鋳物ベース		1	AC7A-F	
6	振れ止めリング		3	樹脂	
5	幟取付バー		1	SUS304	
4	クリート		1	ADC5	
3	滑車		1	ジュラコン	
2	キャップ		1	ADC5/A1100-0	
1-2	先端ポール		1	A6063-T6	
1-1	根元ポール		1	A6063-T6	
品番	品 名		数量	材 質	
作成					
審査					
承認					
尺度	1：5	1：10	1：30		
件名					
品名					
アルミニウム合金製幟用ポール					
型式					
6NS－BcN					
品名コード					
－					
図面No.					
NS060BcN					
株式会社SDAT					