
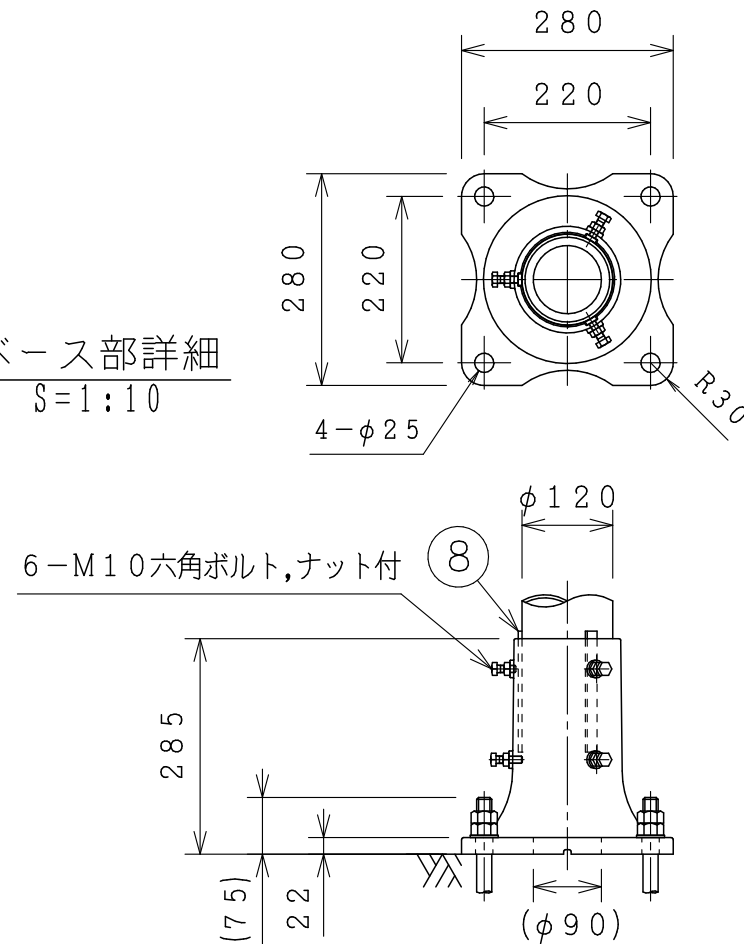
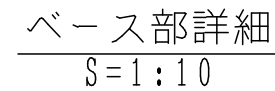
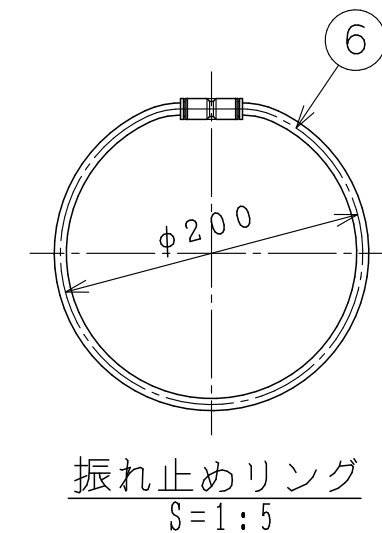
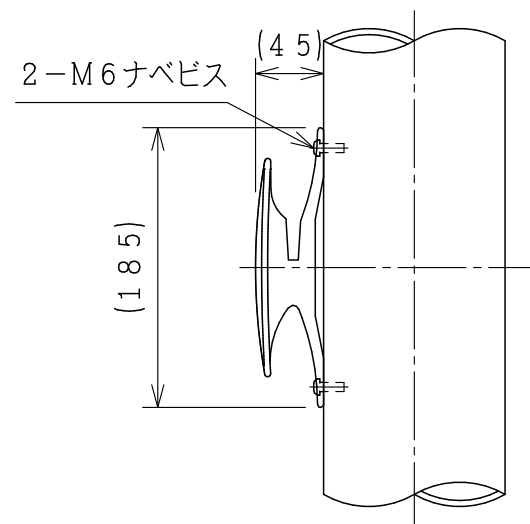
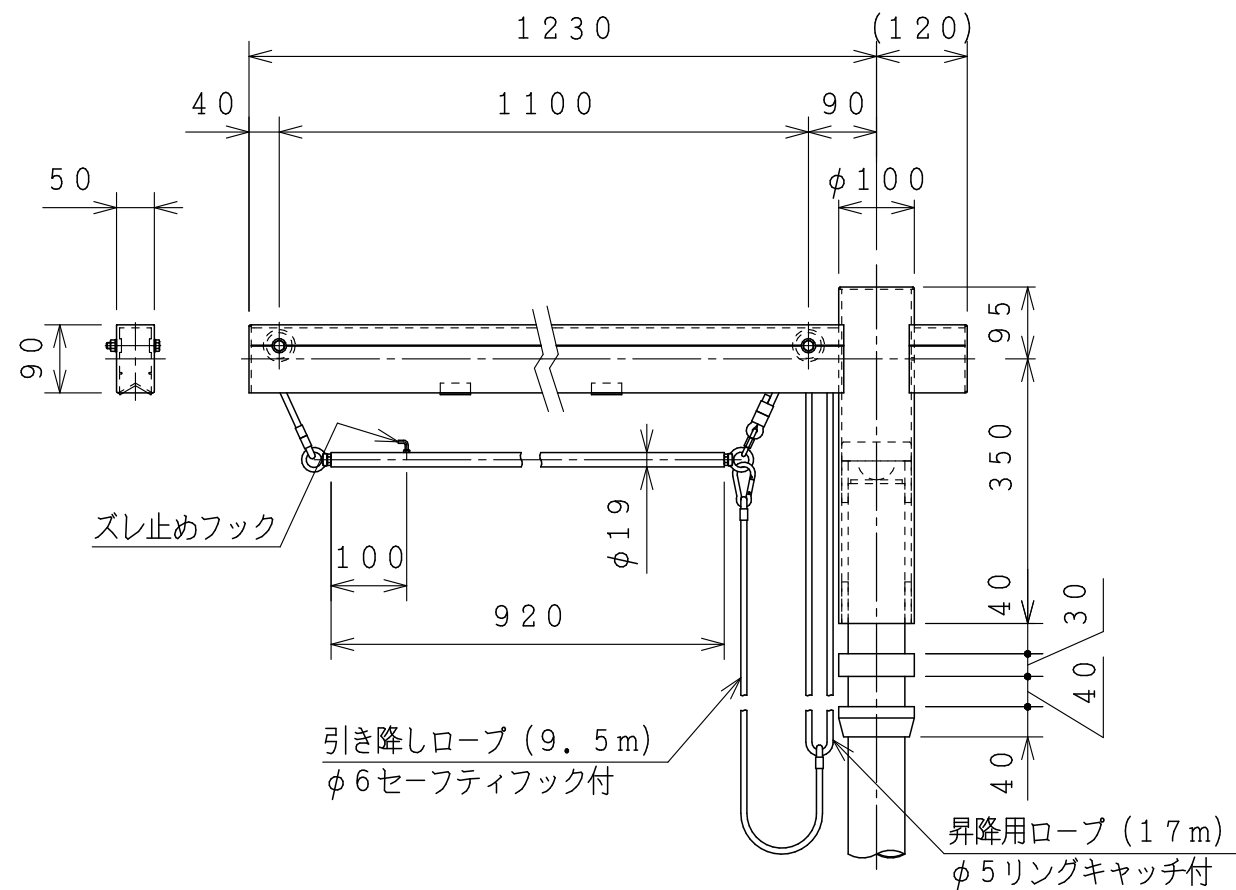


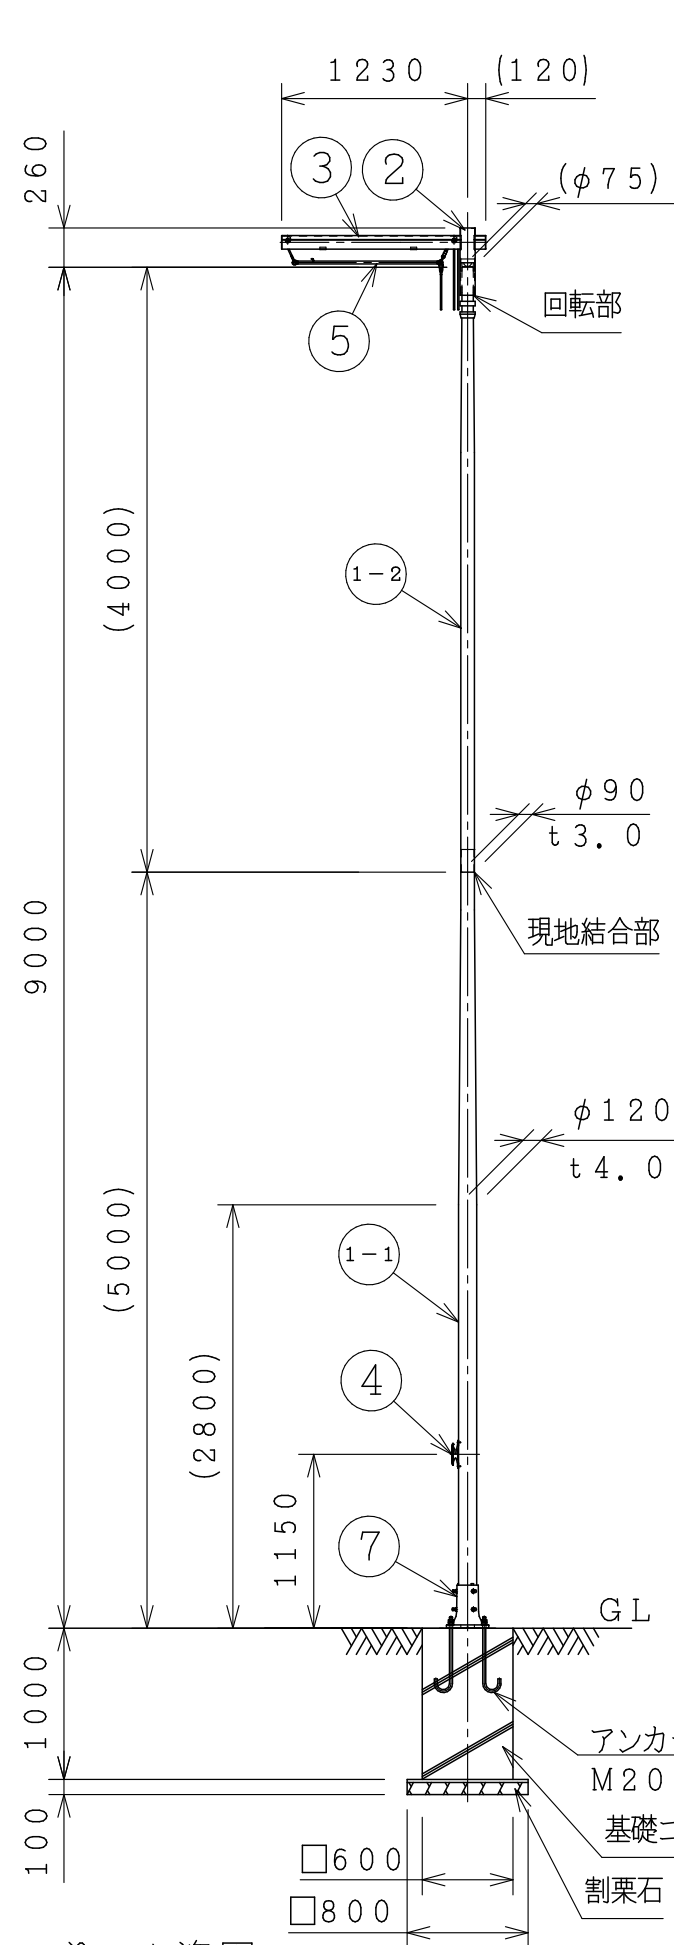

製品仕様

- ・主要材料はアルミニウム合金製とします。
- ・表面処理はヘアライン研磨後
アクリル樹脂クリア塗装を施します。
- ・材質指示のないボルト類はSUS304
とします。

設計条件

- ・基準風速と地表面粗度の許容範囲の目安は下表を参照願います。（幟無し時）
- ・基礎寸法は地盤の許容応力度が 10 t/m^2 （短期）時の参考寸法です。

- ・地上設置

粗度区分		I	II	III	IV
制 定 風 速 (V ₀)	3 0	○	○	○	○
	3 2	○	○	○	○
	3 4	—	○	○	○
	3 6	—	○	○	○
	3 8	—	○	○	○
	4 0	—	○	○	○
	4 2	—	—	○	○
	4 4	—	—	○	○
4 6	—	—	○	○	

注意事項

- ・本製品は幟を掲揚する為のポールです。幟以外のものは掲揚しないで下さい。ポール折損の要因となる場合があります。
- ・強風時（瞬間最大風速15m/s時）には幟を取外して下さい。ポール折損の要因となる場合があります。
- ・毎朝夕の昇降を推奨します。
- ・製品改良のため、一部仕様変更をする場合があります。

8	補強プレート	3	A6063S-T5
7	鋳物ベース	1	AC7A-F
6	振れ止めリング	4	樹脂
5	幟取付け用バー	1	—
4	クリート	1	ADC5
3	アーム	1	A6063-T6
2	アームホルダー	1	A6063-T6
1-2	先端ポール	1	A6063-T6
1-1	根元ポール	1	A6063-T6

品番	品名	数量	材 質
作成			
審査			
承認			

尺度	1 : 5	1 : 10	1 : 50
----	-------	--------	--------

件名	—
----	---

品名	アルミニウム合金製織用ポール
----	----------------

型式	9NN-B c z x
----	-------------

品名コード
—

図面No. NN090Bczx

株式会社SDAT