
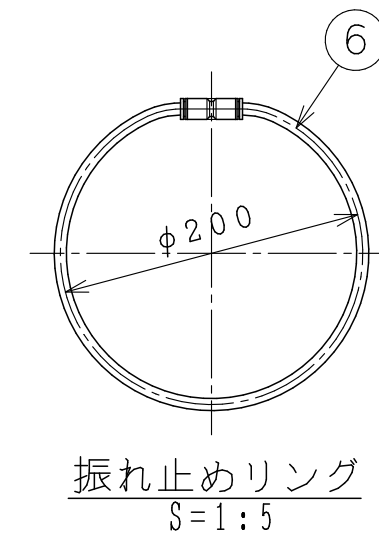
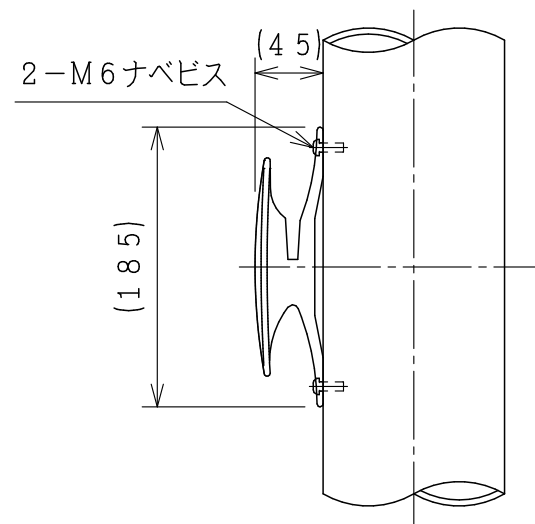
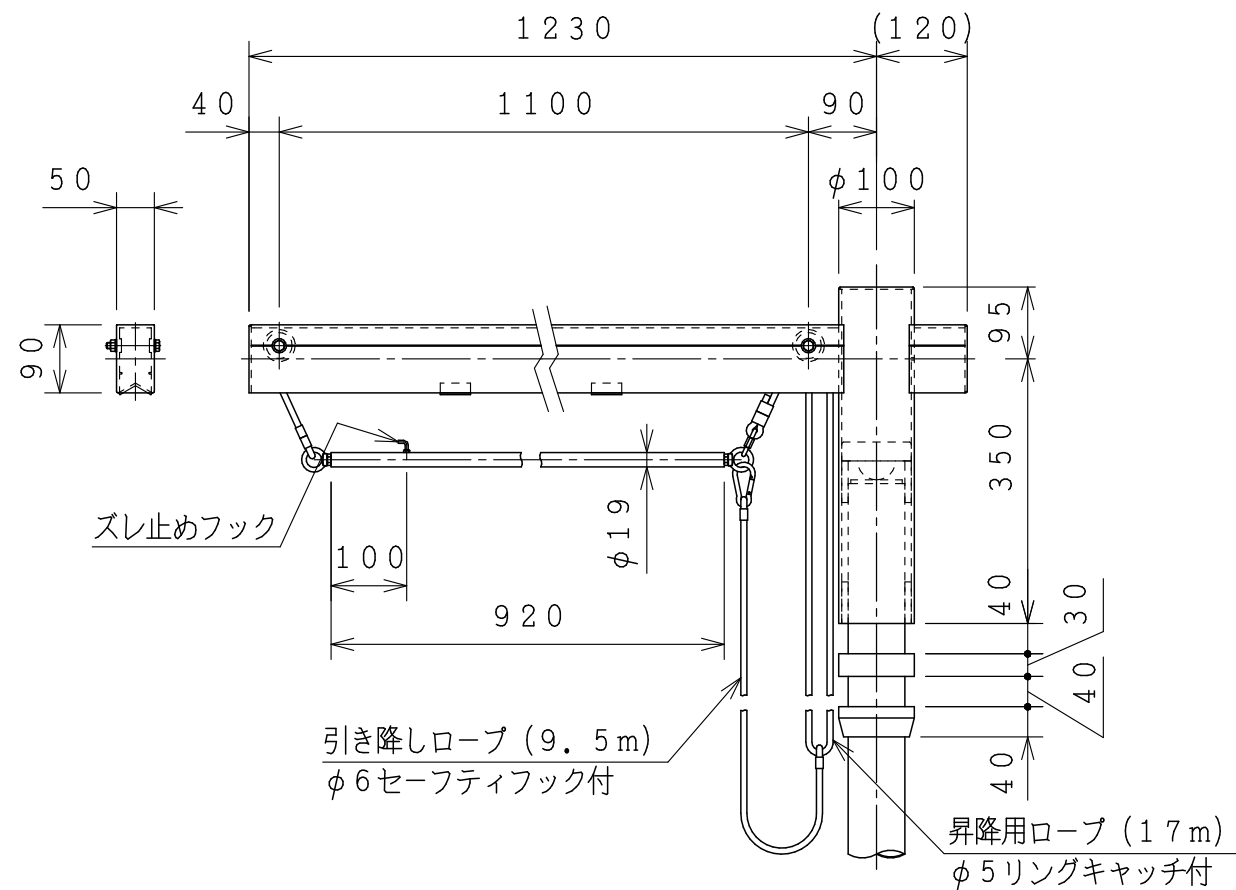


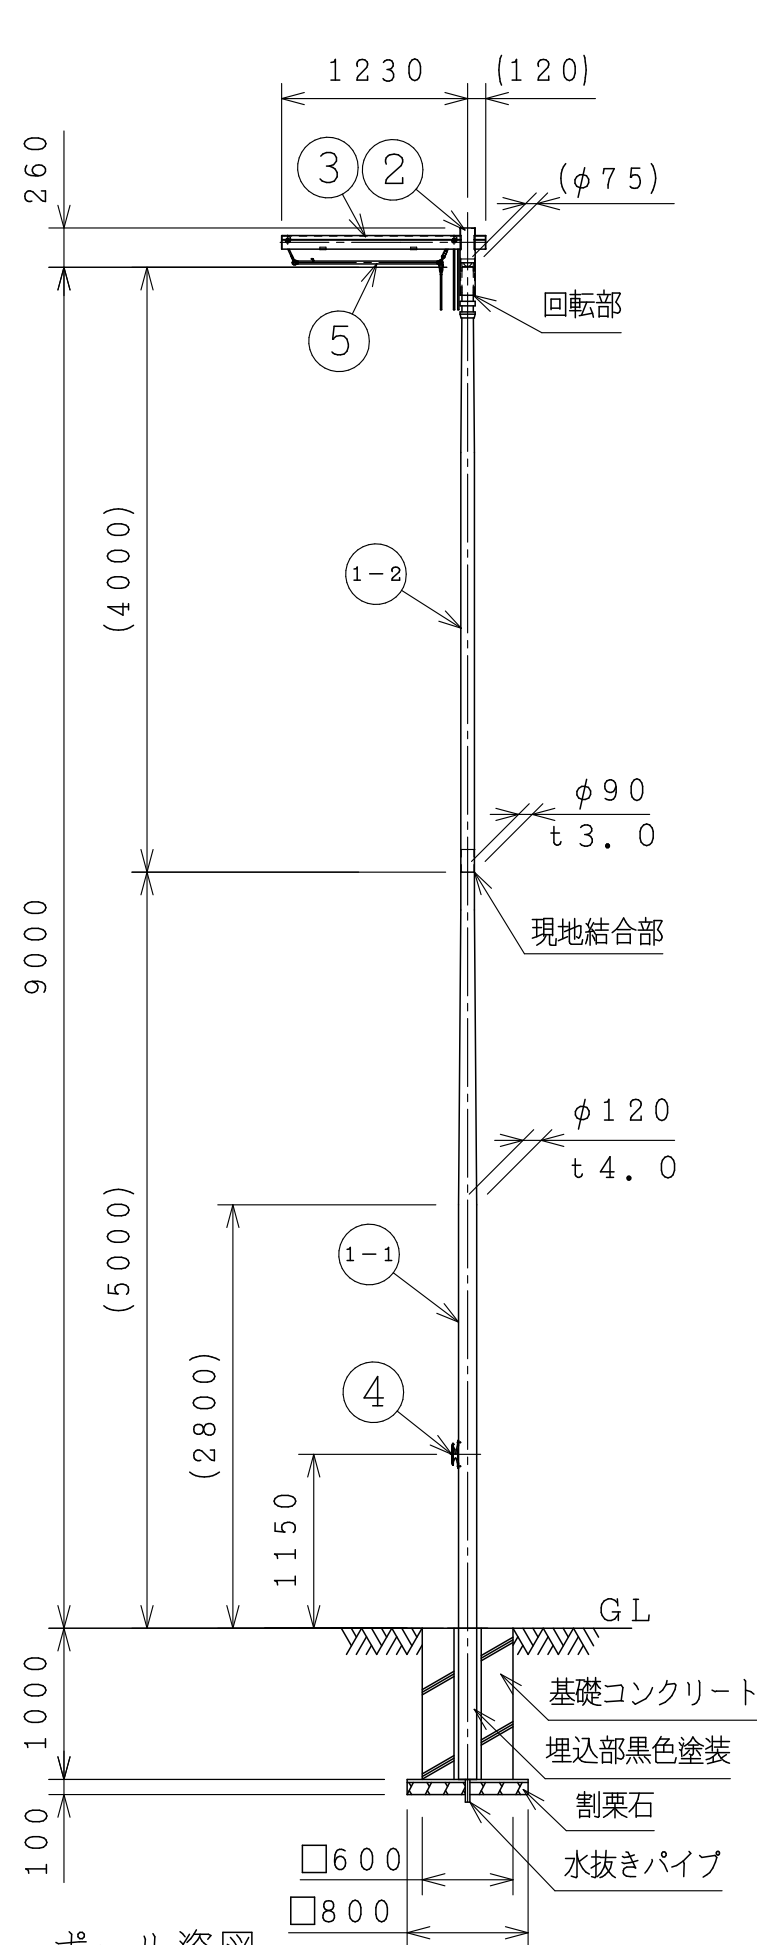

製品仕様

- ・主要材料はアルミニウム合金製とします。
- ・表面処理はヘアライン研磨後
アクリル樹脂クリア塗装を施します。
- ・材質指示のないボルト類はSUS304
とします。

設計条件

- ・基準風速と地表面粗度の許容範囲の目安は下表を参照願います。(幟無し時)
- ・基礎寸法は地盤の許容応力度が 10 t/m^2 (短期) 時の参考寸法です。

地上設置		I	II	III	IV
粗度区分					
制	3 0	○	○	○	○
定	3 2	○	○	○	○
風	3 4	—	○	○	○
速	3 6	—	○	○	○
(V ₀)	3 8	—	○	○	○
	4 0	—	○	○	○
	4 2	—	—	○	○
	4 4	—	—	○	○
	4 6	—	—	○	○

注意事項

- ・本製品は幟を掲揚する為のポールです。幟以外のものは掲揚しないで下さい。ポール折損の要因となる場合があります。
- ・強風時（瞬間最大風速15m/s時）には幟を取外して下さい。ポール折損の要因となる場合があります。
- ・毎朝夕の昇降を推奨します。
- ・製品改良のため、一部仕様変更をする場合があります。

6	振れ止めリング	4	樹脂
5	職取付け用バー	1	—
4	クリート	1	ADC5
3	アーム	1	A6063-T6
2	アームホルダー	1	A6063-T6
1-2	先端ボール	1	A6063-T6
1-1	根元ボール	1	A6063-T6

品番	品名	数量	材質
作成			
審査			
承認			

尺度	1 : 5	1 : 10	1 : 50
----	-------	--------	--------

件名	—
----	---

品名	アルミニウム合金製織用ポール
----	----------------

型式	9NN-Uzx
----	---------

品名コード
—

図面No.
NN090Uzx

株式会社SDAT