


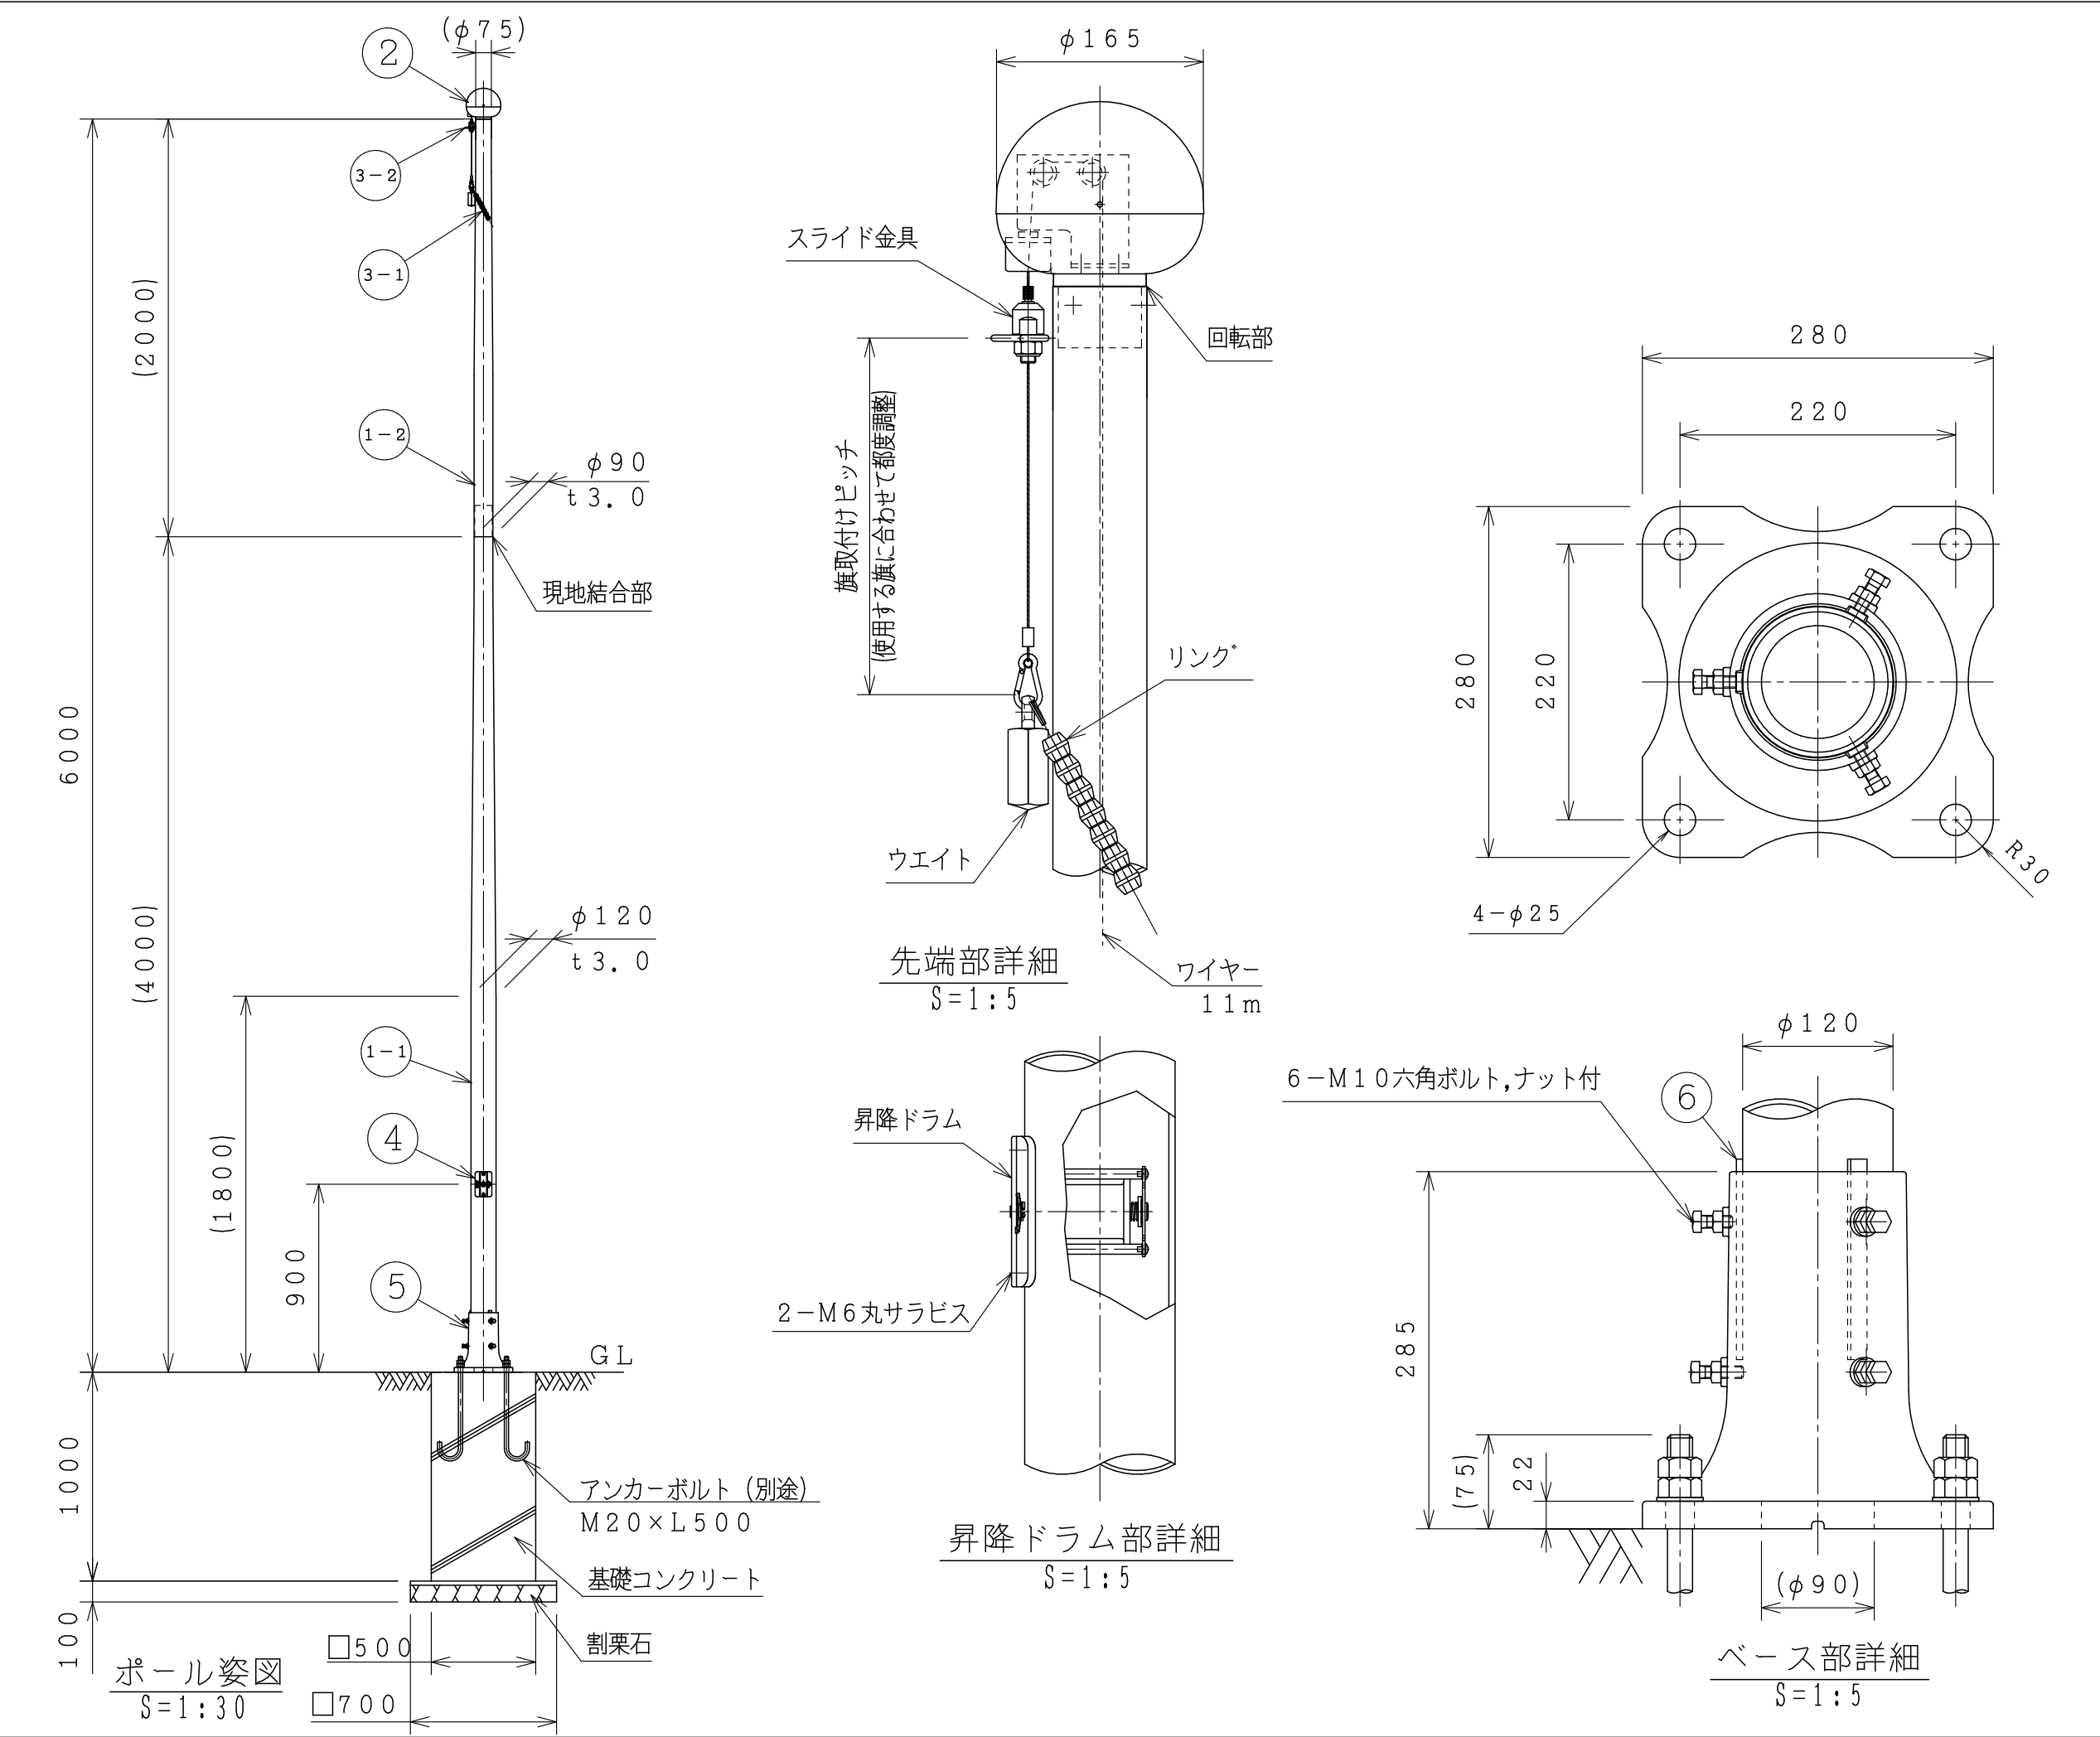

製品仕様

- ・主要材料はアルミニウム合金製とします。
- ・表面処理はヘアライン研磨後
アクリル樹脂クリア塗装を施します。
- ・材質指示のないボルト類はSUS304とします。

設計条件

- ・基準風速と地表面粗度の許容範囲の目安は
下表を参照願います。（旗無し時）
- ・基礎寸法は地盤の許容応力度が10t/m²
（短期）時の参考寸法です。
- ・地上～15m迄

	粗度区分	I	II	III	IV
制	30	○	○	○	○
定	32	○	○	○	○
風	34	○	○	○	○
速	36	○	○	○	○
(V ₀)	38	—	○	○	○
	40	—	○	○	○
	42	—	○	○	○
	44	—	—	○	○
	46	—	—	○	○

注意事項

- ・本製品は旗を掲揚する為のポールです。
旗以外のものは掲揚しないで下さい。
ポール折損の要因となる場合があります。
- ・強風時（瞬間最大風速15m/s時）には旗を
取外して下さい。ポール折損の要因となる
場合があります。
- ・毎朝夕の昇降を推奨します。
- ・製品改良のため、一部仕様変更を
する場合があります。

6	補強プレート	3	A6063S-T5
5	鋳物ベース	1	AC7A-F
4	昇降ドラム	1	—
3-2	スライド金具	1	—
3-1	リングASSY	1	—
2	キャップ	1	ADC5/A1100-0
1-2	先端ポール	1	A6063-T6
1-1	根元ポール	1	A6063-T6
品番	品名	数量	材質
作成			
審査			
承認			
尺度	1：5	1：30	

件名

品名

アルミニウム合金製旗用ポール

型式

6EP-Bczx

品名コード

図面No.

EP060Bczx

株式会社SDAT