

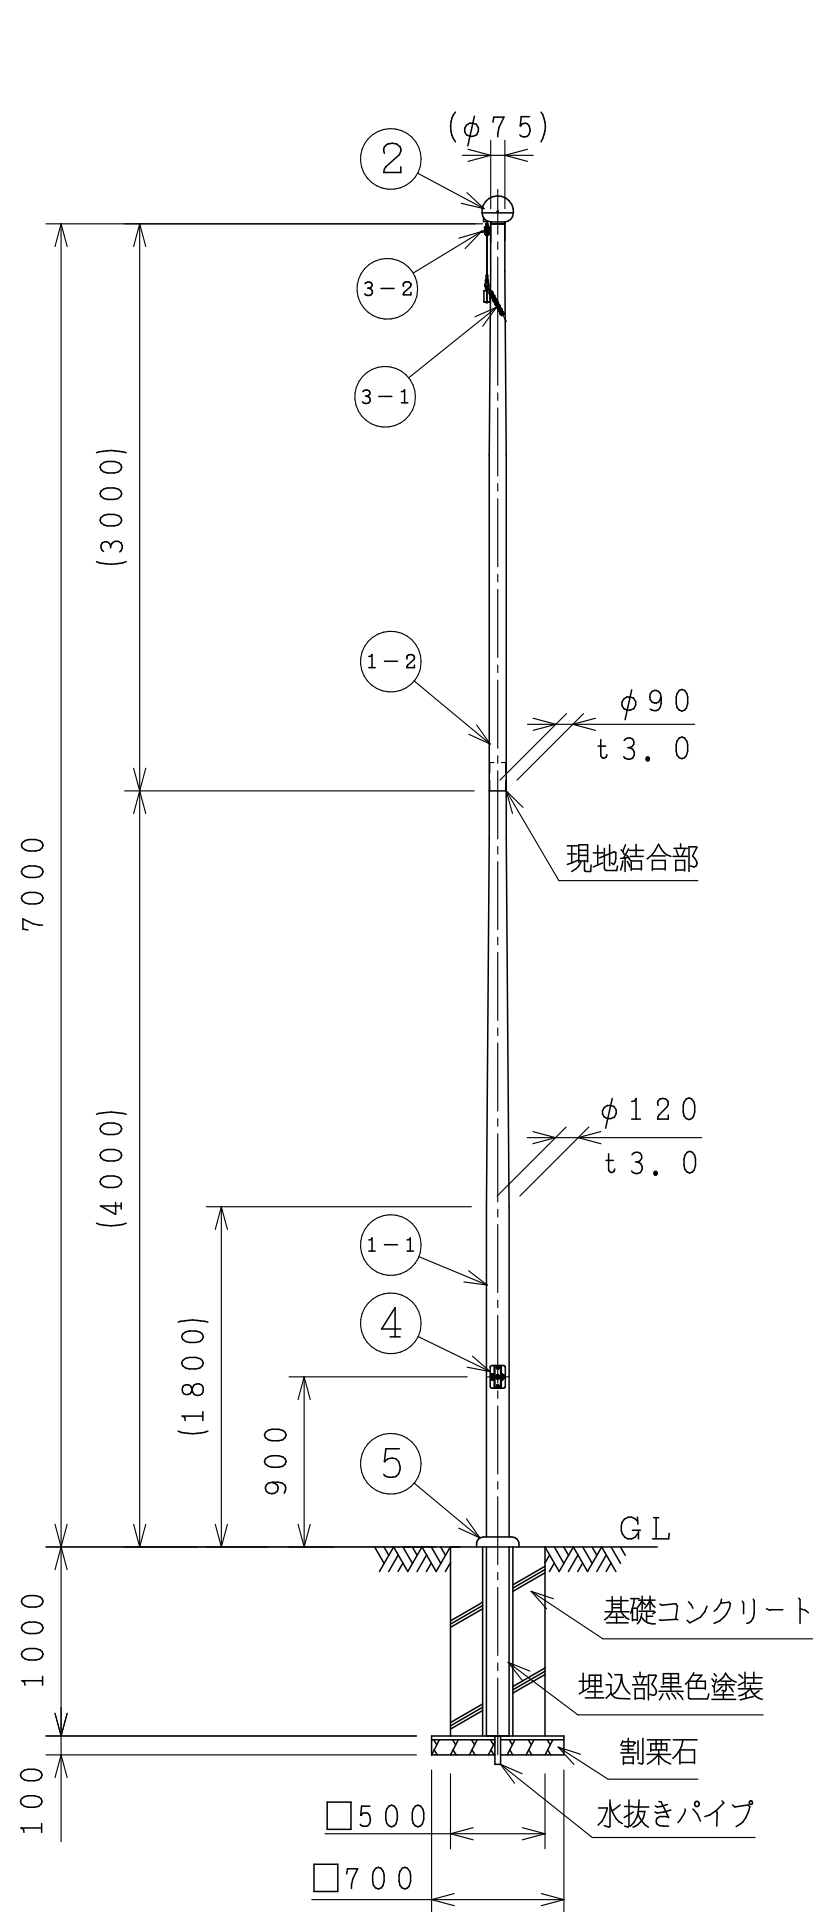
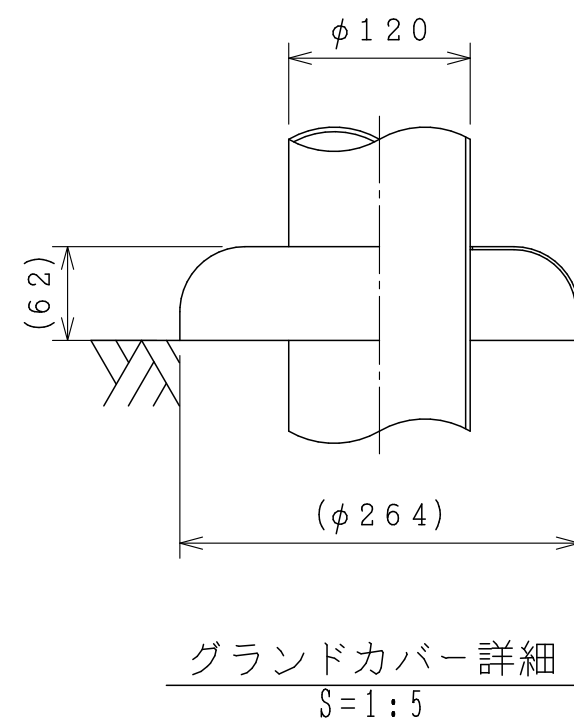


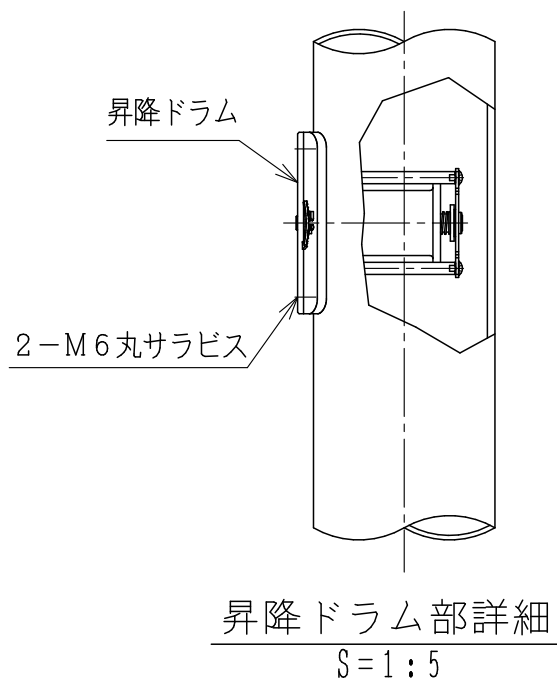

ポール姿図

S = 1 : 40

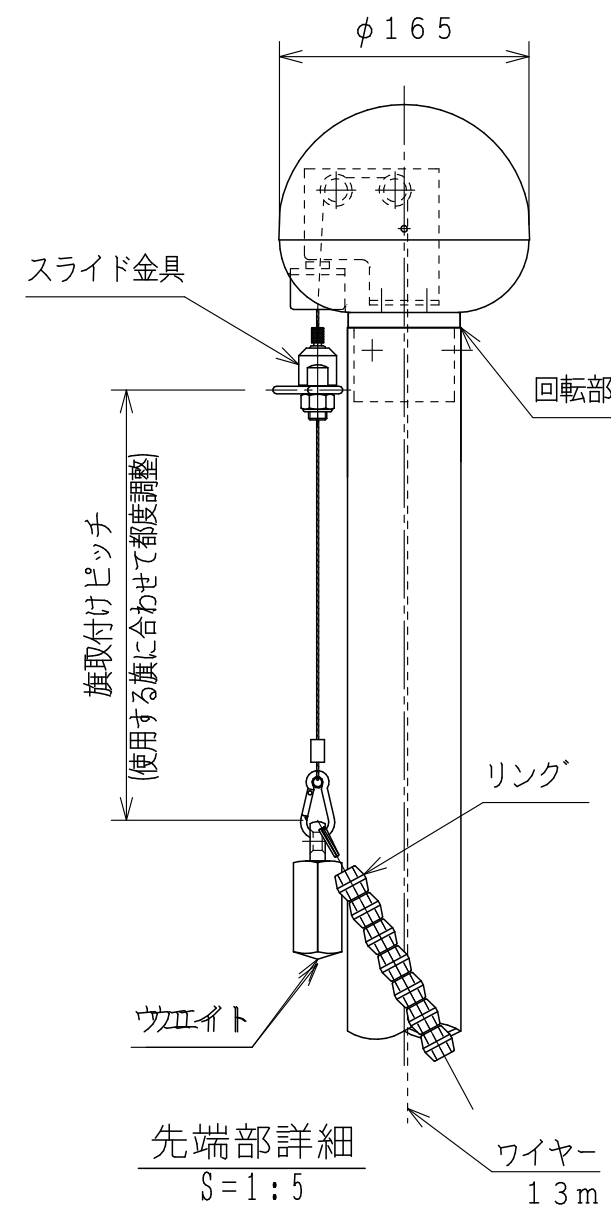

※グランドカバーは、ポール埋込部の化粧用で、別梱包部品です。

製品仕様

- ・主要材料はアルミニウム合金製とします。
- ・表面処理はヘアライン研磨後
アクリル樹脂クリア塗装を施します。
- ・材質指示のないボルト類はSUS304
とします。

設計条件

- ・基準風速と地表面粗度の許容範囲の目安は下表を参照願います。（旗無し時）
- ・基礎寸法は地盤の許容応力度が 10 t/m^2 （短期）時の参考寸法です。
- ・地上～ 15 m 迄

粗度区分		I	II	III	IV
制	3 0	○	○	○	○
定	3 2	—	○	○	○
風	3 4	—	○	○	○
速	3 6	—	—	○	○
(V ₀)	3 8	—	—	○	○
	4 0	—	—	○	○
	4 2	—	—	—	○
	4 4	—	—	—	○
	4 6	—	—	—	○

注意事項

- ・本製品は旗を掲揚する為のポールです。旗以外のものは掲揚しないで下さい。ポール折損の要因となる場合があります。
- ・強風時（瞬間最大風速15m/s時）には旗を取外して下さい。ポール折損の要因となる場合があります。
- ・毎朝夕の昇降を推奨します。
- ・製品改良のため、一部仕様変更をする場合があります。

5	グランドカバー	1	A5052P
4	昇降ドラム	1	—
3-2	スライド金具	1	—
3-1	リングASSY	1	—
2	キャップ	1	ADC5/A1100-0
1-2	先端ボール	1	A6063-T6
1-1	根元ボール	1	A6063-T6

品番	品名	数量	材 質
作成			
審査			
承認			

尺度	1 : 5	1 : 40
----	-------	--------

件名

品名	アルミニウム合金製旗用ポール
----	----------------

型式	7EP-Uzx
----	---------

品名コード

図面No. EP070117x

株式会社 S D A T