
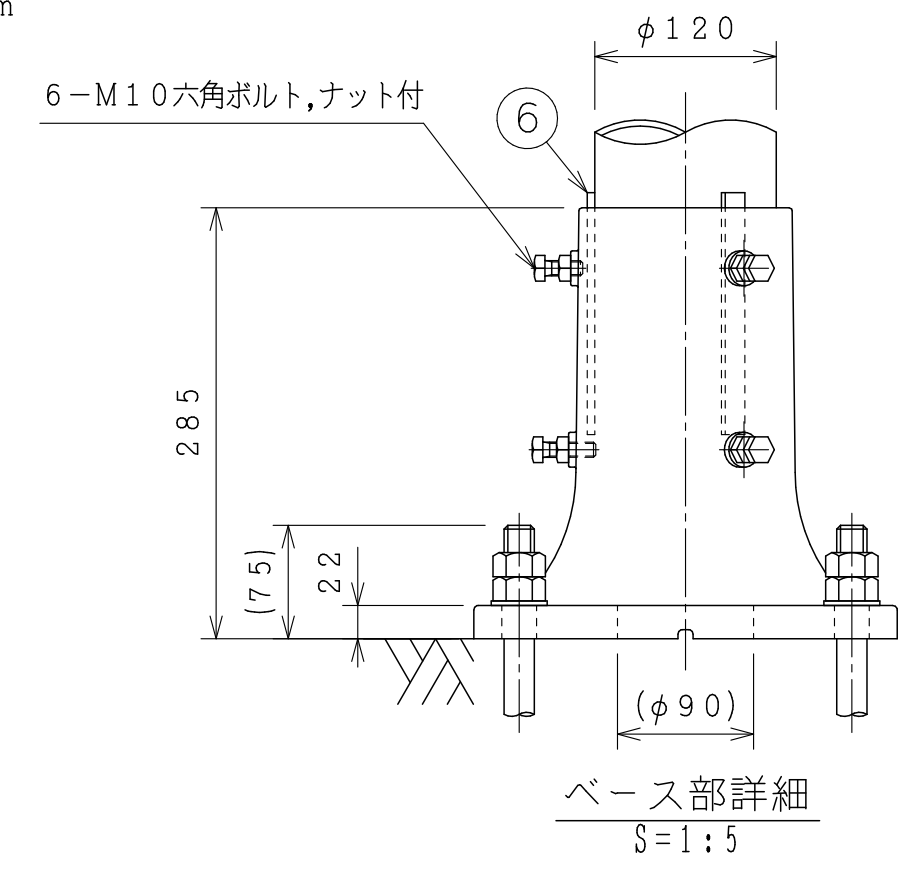
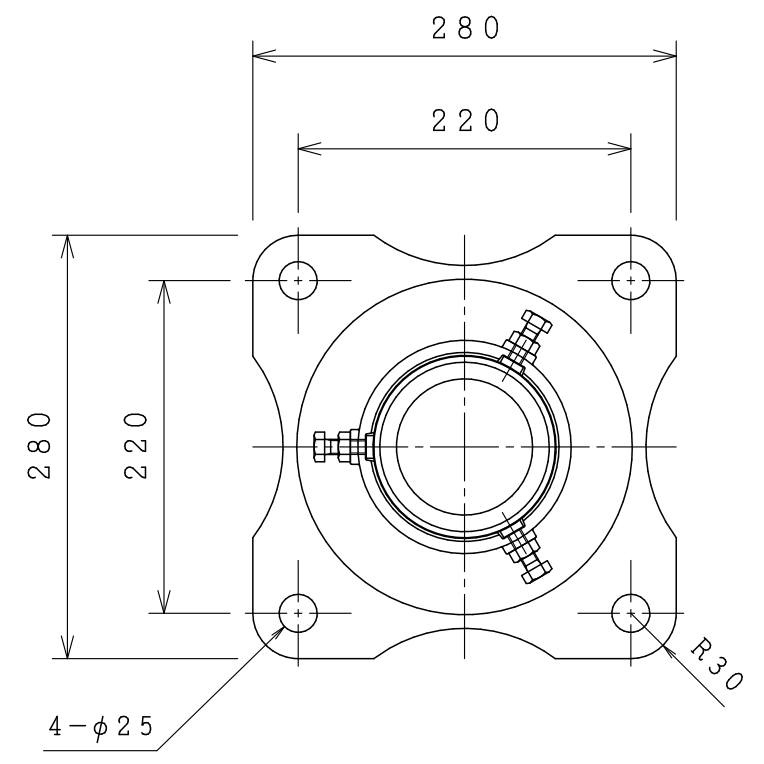
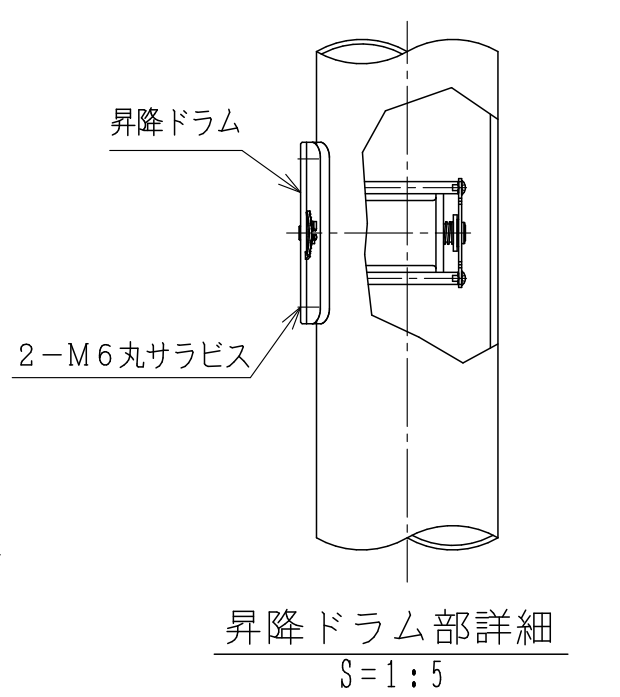
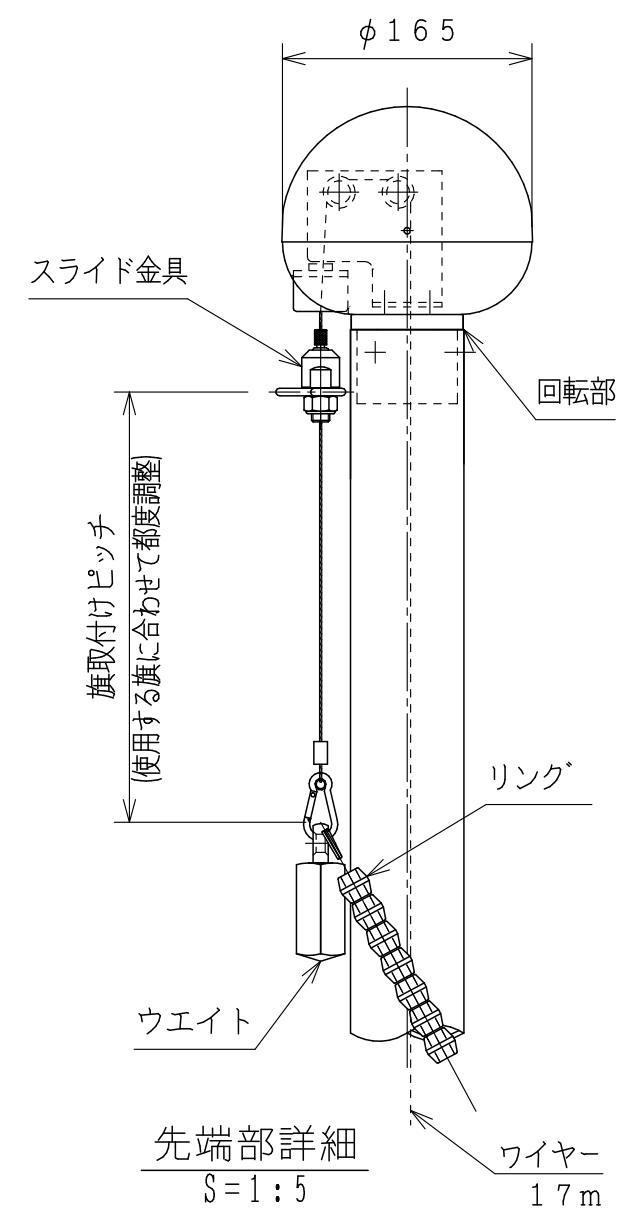


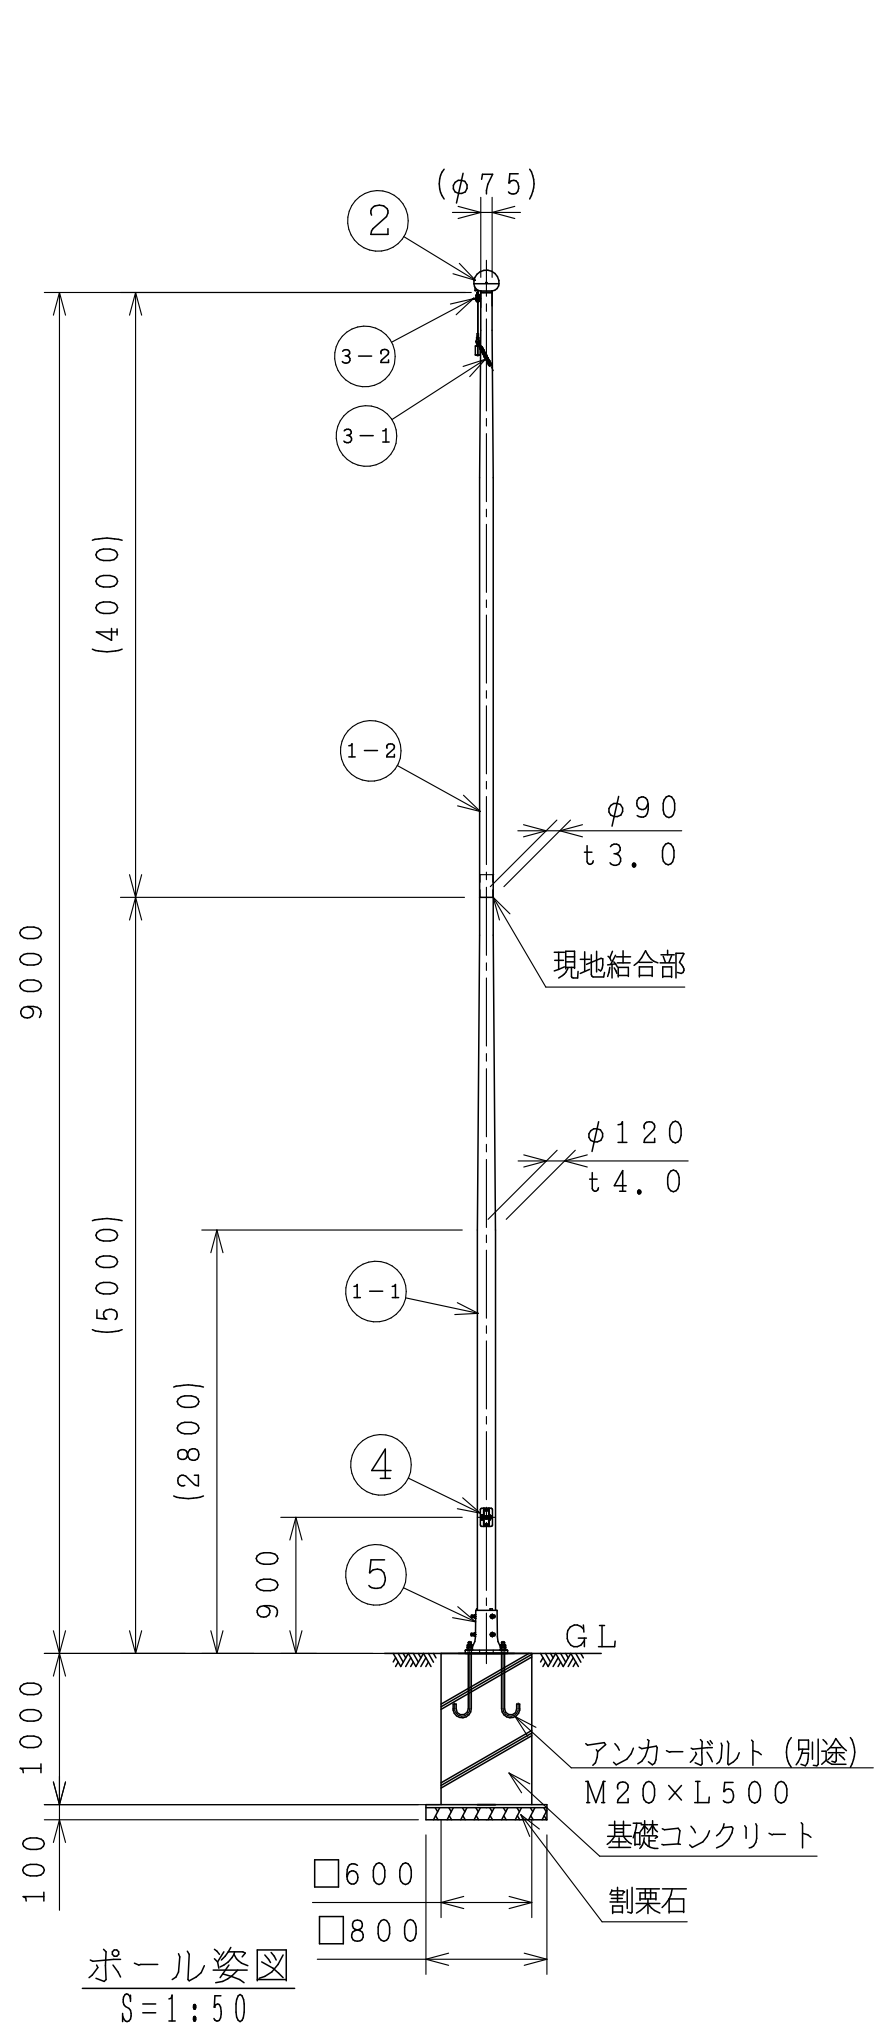

製品仕様

- ・主要材料はアルミニウム合金製とします。
- ・表面処理はヘアライン研磨後
アクリル樹脂クリア塗装を施します。
- ・材質指示のないボルト類はSUS304とします。

設計条件

- ・基準風速と地表面粗度の許容範囲の目安は下表を参照願います。(旗無し時)
- ・基礎寸法は地盤の許容応力度が10t/m²(短期)時の参考寸法です。
- ・地上～15m迄

	粗度区分	I	II	III	IV
制	30	—	—	○	○
定	32	—	—	○	○
風	34	—	—	—	○
速	36	—	—	—	○
(V ₀)	38	—	—	—	○
	40	—	—	—	○
	42	—	—	—	—
	44	—	—	—	—
	46	—	—	—	—

注意事項

- ・本製品は旗を掲揚する為のポールです。旗以外のものは掲揚しないで下さい。ポール折損の要因となる場合があります。
- ・強風時(瞬間最大風速15m/s時)には旗を取外して下さい。ポール折損の要因となる場合があります。
- ・毎朝夕の昇降を推奨します。
- ・製品改良のため、一部仕様変更をする場合があります。

品番	品名	数量	材質
6	補強プレート	3	A6063S-T5
5	鋳物ベース	1	AC7A-F
4	昇降ドラム	1	—
3-2	スライド金具	1	—
3-1	リングASSY	1	—
2	キャップ	1	ADC5/A1100-0
1-2	先端ポール	1	A6063-T6
1-1	根元ポール	1	A6063-T6

作成	審査	承認

尺度 1:5 1:50

件名

品名
アルミニウム合金製旗用ポール

型式
9EP-Bczx

品名コード

図面No.
EP090Bczx

株式会社SDA T