

製品仕様

- ・主要材料はアルミニウム合金製とします。
- ・表面処理はヘアライン研磨後
アクリル樹脂クリア塗装を施します。
- ・材質指示のないボルト類はSUS304とします。

設計条件

- ・基準風速と地表面粗度の許容範囲の目安は下表を参照願います。（旗無し時）
- ・基礎寸法は地盤の許容応力度が10t/m²（短期）時の参考寸法です。
- ・地上～15m迄

	粗度区分	I	II	III	IV
制	30	○	○	○	○
定	32	○	○	○	○
風	34	—	○	○	○
速	36	—	○	○	○
(V ₀)	38	—	—	○	○
	40	—	—	○	○
	42	—	—	○	○
	44	—	—	—	○
	46	—	—	—	○

注意事項

- ・本製品は旗を掲揚する為のポールです。旗以外のものは掲揚しないで下さい。ポール折損の要因となる場合があります。
- ・強風時（瞬間最大風速15m/s時）には旗を取外して下さい。ポール折損の要因となる場合があります。
- ・毎朝夕の昇降を推奨します。
- ・製品改良のため、一部仕様変更をする場合があります。

5	グランドカバー	1	A5052P
4	クリート	1	ADC5
3	滑車	1	ジュコン
2	キャップ	1	ADC5/A1100-0
1	ポール	1	A6063-T6

品番	品名	数量	材質
作成			
審査			
承認			

尺度	1:5	1:30
----	-----	------

件名	
----	--


品名	アルミニウム合金製旗用ポール
----	----------------

型式	4FP-Uzx
----	---------


品名コード	
-------	--

図面No.	FP040Uzx
-------	----------


株式会社SDA T

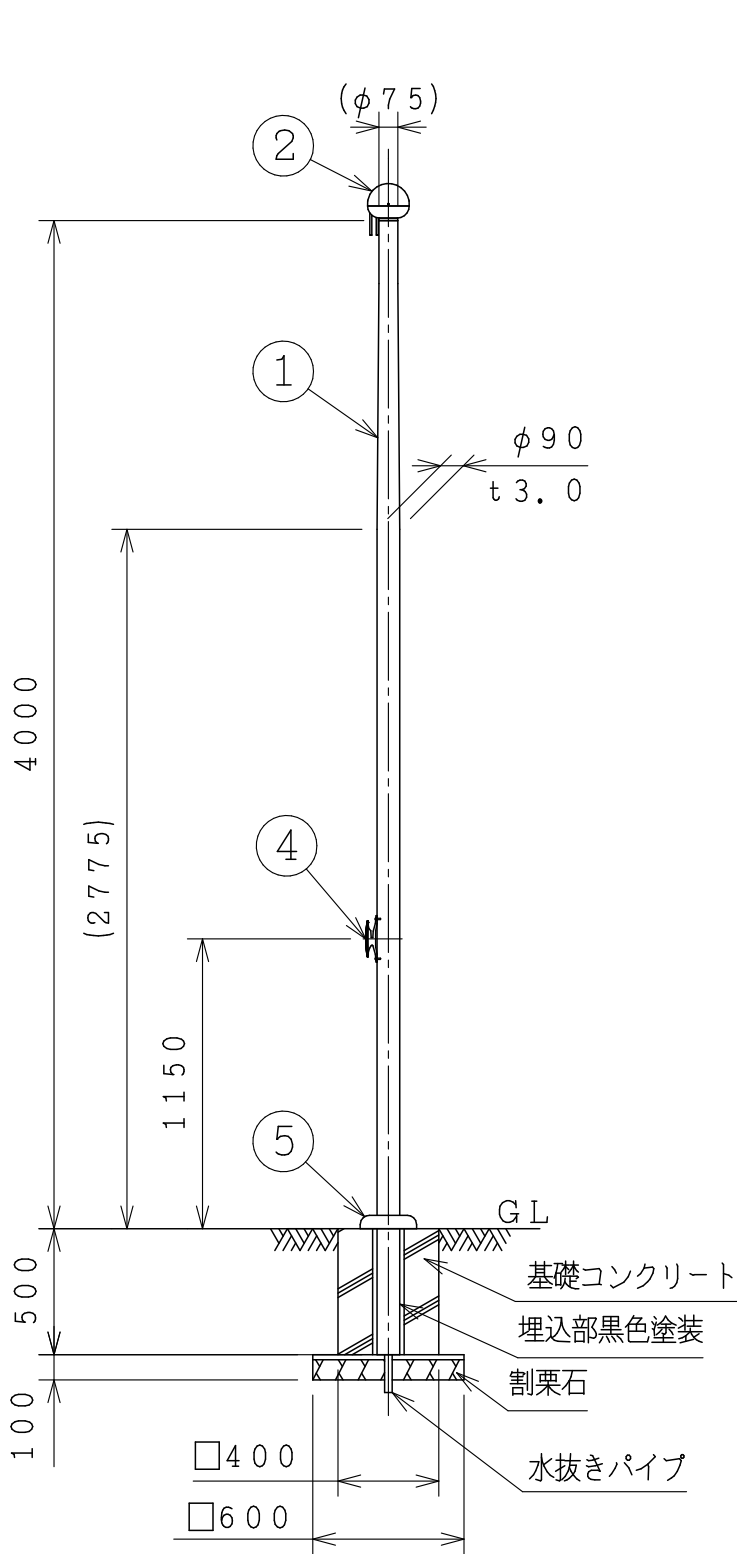


ポール姿図
S=1:30

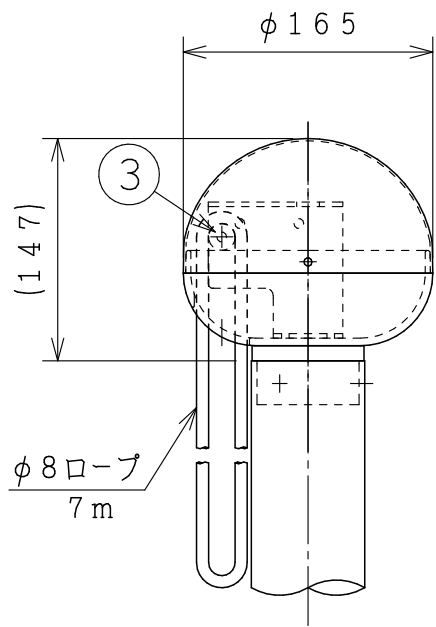

先端部詳細
S=1:5

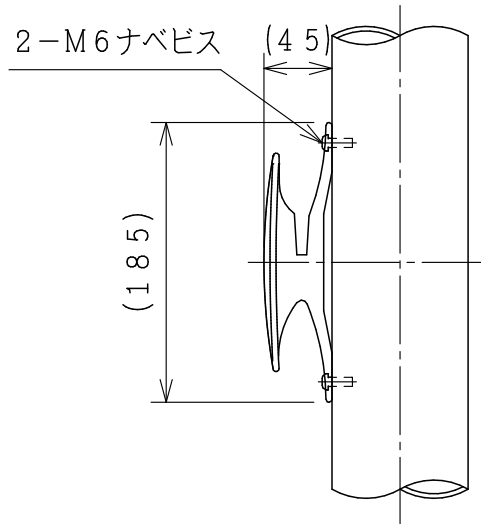

ロープ掛け部詳細
S=1:5

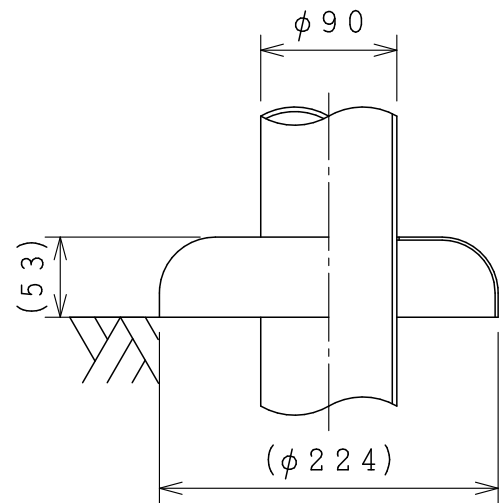

グランドカバー 詳細
S=1:5

※グランドカバーは、ポール埋込部の化粧用で、別梱包部品です。