




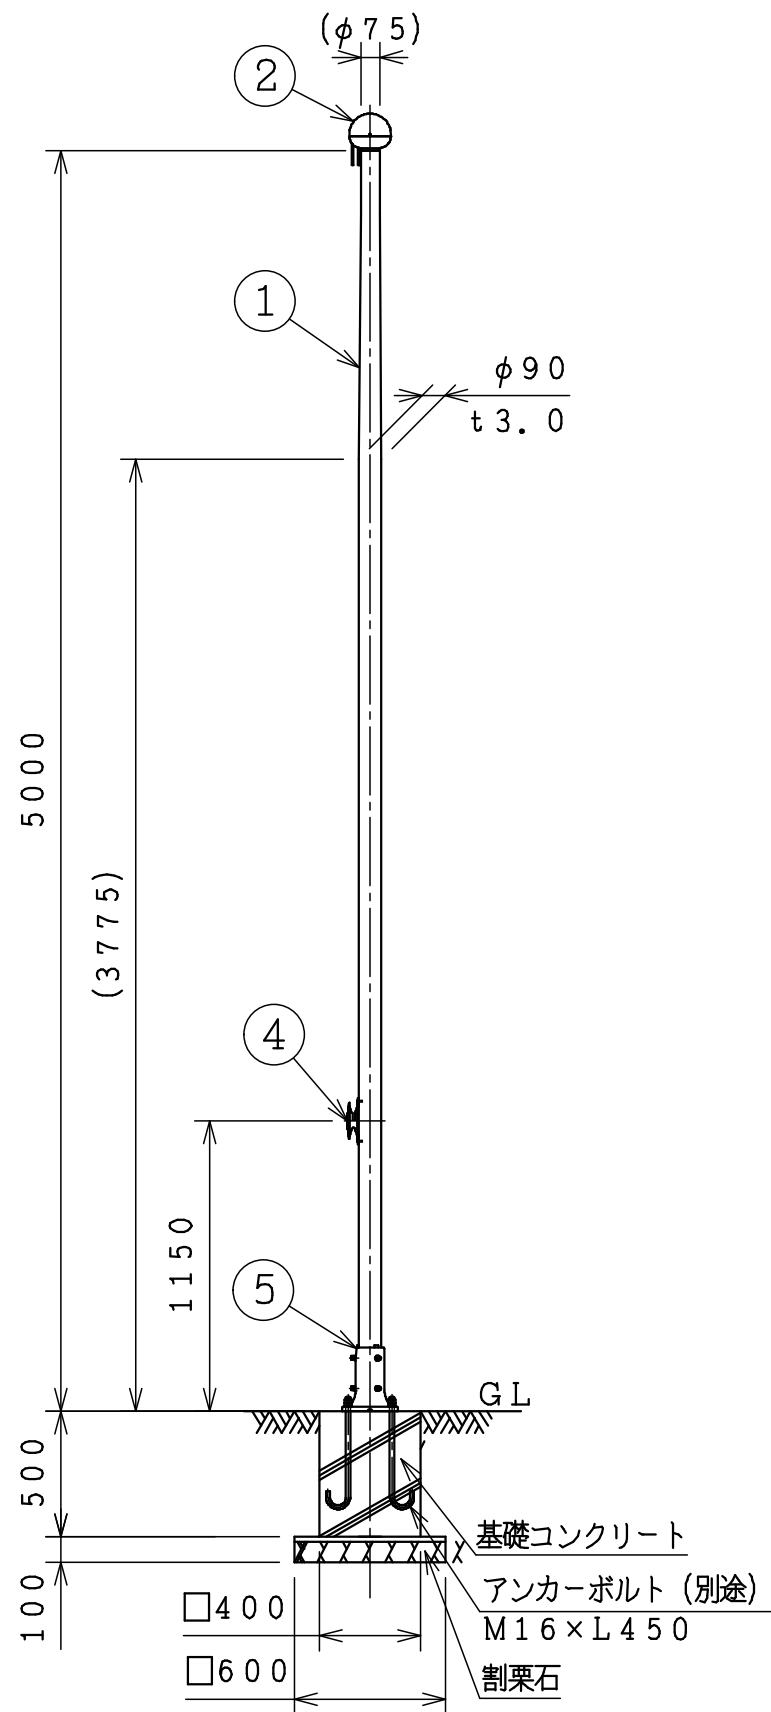


ポール姿図
S=1:30

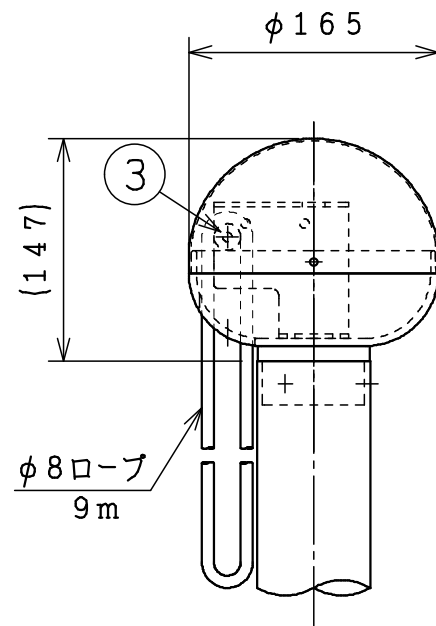


先端部詳細
S=1:5

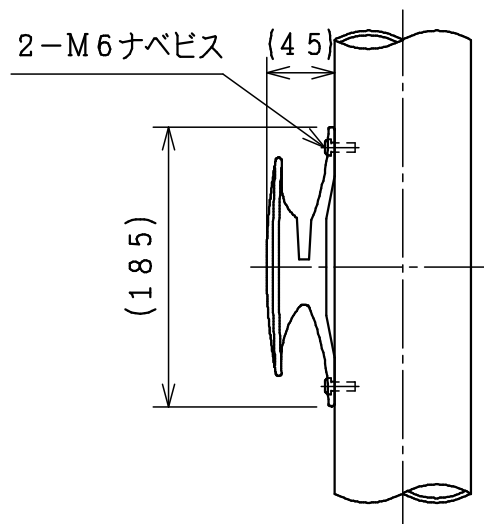

ロープ掛け部詳細
S=1:5

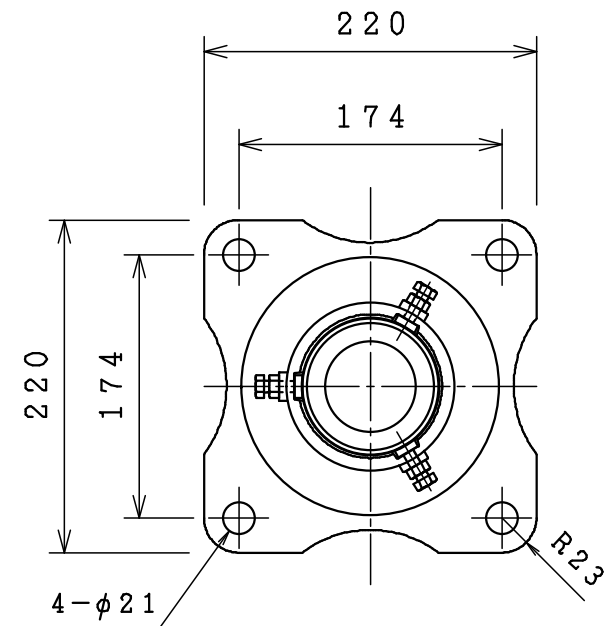

ベース部詳細
S=1:5

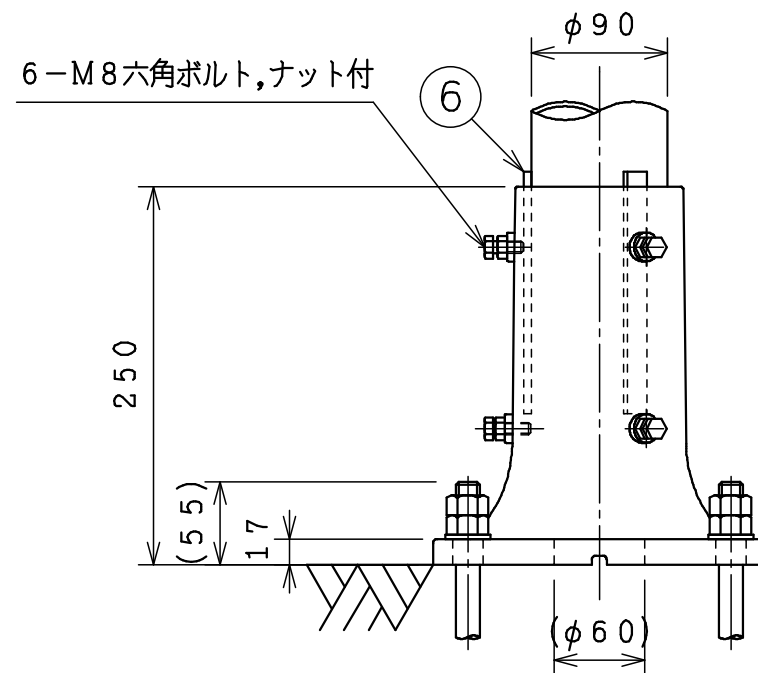

- 製品仕様
- ・主要材料はアルミニウム合金製とします。
 - ・表面処理はヘアライン研磨後
アクリル樹脂クリア塗装を施します。
 - ・材質指示のないボルト類はSUS304とします。

設計条件

- ・基準風速と地表面粗度の許容範囲の目安は下表を参照願います。(旗無し時)
 - ・基礎寸法は地盤の許容応力度が10t/m²(短期)時の参考寸法です。
 - ・地上～15m迄
- | 粗度区分 | I | II | III | IV |
|-------------------|----|----|-----|----|
| 制 | 30 | — | ○ | ○ |
| 定 | 32 | — | ○ | ○ |
| 風 | 34 | — | ○ | ○ |
| 速 | 36 | — | ○ | ○ |
| (V ₀) | 38 | — | — | ○ |
| | 40 | — | — | ○ |
| | 42 | — | — | ○ |
| | 44 | — | — | ○ |
| | 46 | — | — | ○ |

注意事項

- ・本製品は旗を掲揚する為のポールです。旗以外のものは掲揚しないで下さい。ポール折損の要因となる場合があります。
- ・強風時(瞬間最大風速15m/s時)には旗を取外して下さい。ポール折損の要因となる場合があります。
- ・毎朝夕の昇降を推奨します。
- ・製品改良のため、一部仕様変更をする場合があります。

6	補強プレート	3	A6063S-T5
5	鋳物ベース	1	AC7A-F
4	クリート	1	ADC5
3	滑車	1	ジュコン
2	キャップ	1	ADC5/A1100-0
1	ポール	1	A6063-T6

品番	品名	数量	材質
作成			
審査			
承認			

尺度	1:5	1:30
----	-----	------

件名	
----	--

品名	アルミニウム合金製旗用ポール
----	----------------

型式	5FP-Bczx
----	----------

品名コード	—
-------	---

図面No.	FP050Bczx
-------	-----------

株式会社SDAT