




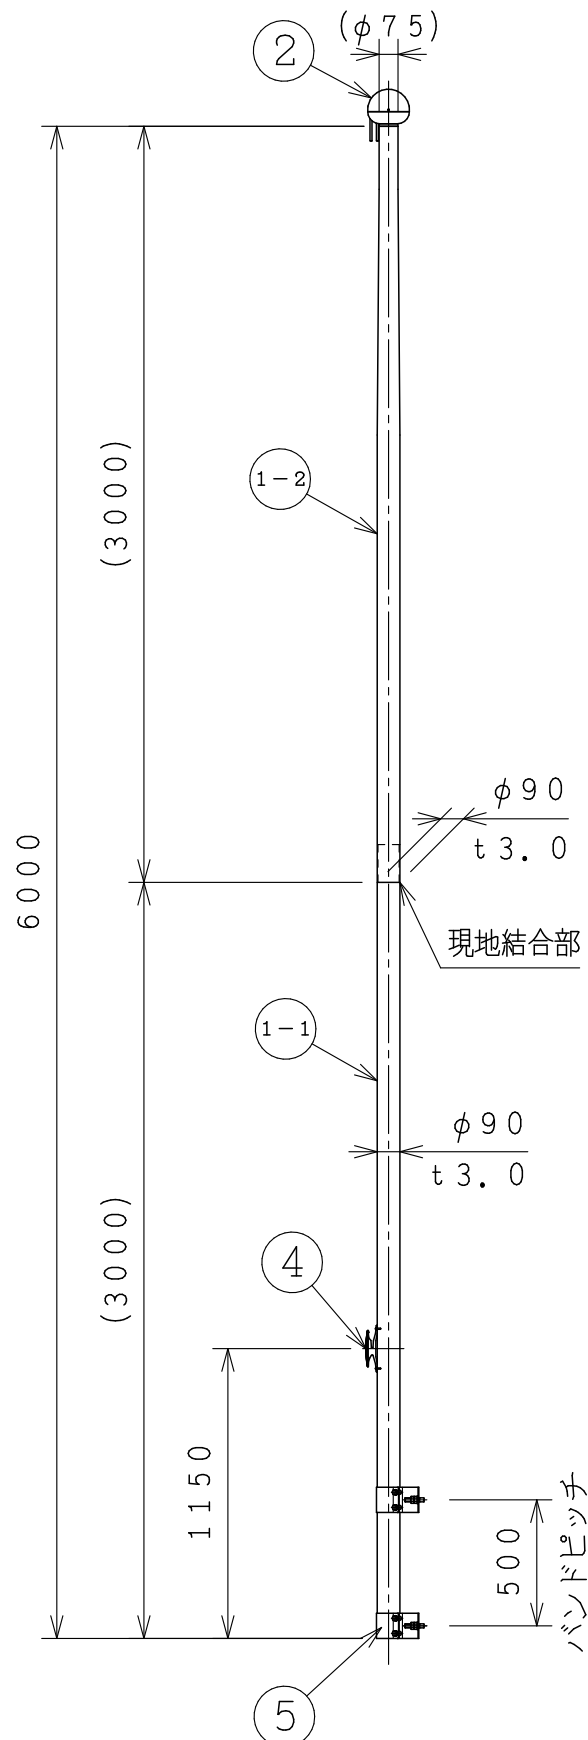


ポール姿図
S=1:30

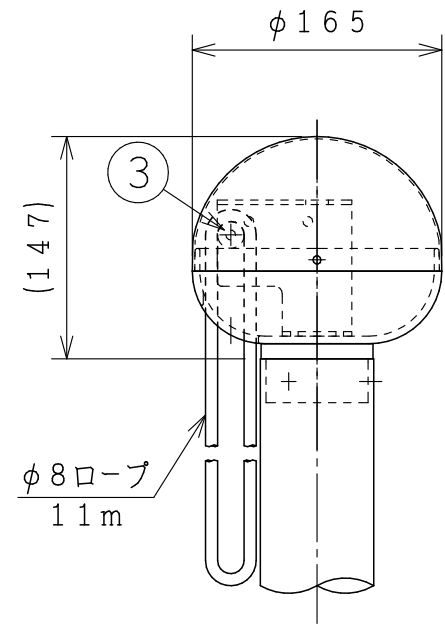

先端部詳細
S=1:5

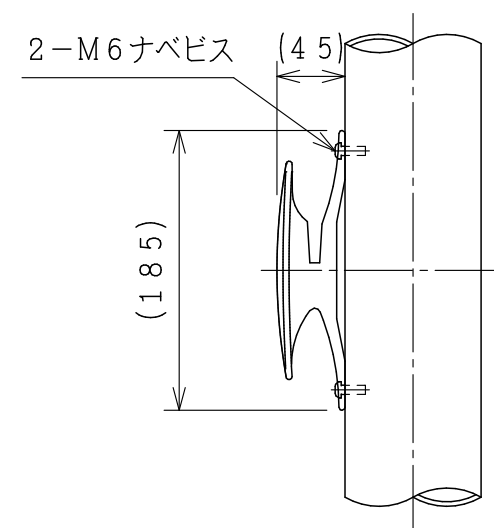

ロープ掛け部詳細
S=1:5

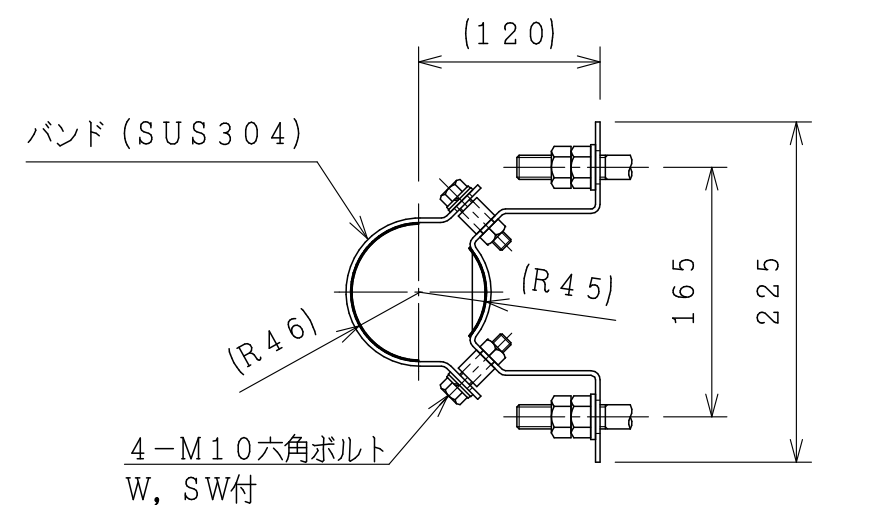

バンド部詳細

S=1:5

※ポール受け板は下側のバンドのみ

- 製品仕様
- ・主要材料はアルミニウム合金製とします。
 - ・表面処理はヘアライン研磨後
アクリル樹脂クリア塗装を施します。
 - ・材質指示のないボルト類はSUS304とします。
- 設計条件
- ・基準風速と地表面粗度の許容範囲の目安は
下表を参照願います。（旗無し時）
 - ・地上～15m迄

	粗度区分	I	II	III	IV
制 定 風 速 (V ₀)	30	—	—	—	○
	32	—	—	—	○
	34	—	—	—	○
	36	—	—	—	○
	38	—	—	—	—
	40	—	—	—	—
	42	—	—	—	—
	44	—	—	—	—
	46	—	—	—	—

- 注意事項
- ・本製品は旗を掲揚する為のポールです。
旗以外のものは掲揚しないで下さい。
ポール折損の要因となる場合があります。
 - ・強風時（瞬間最大風速15m/s時）には旗を
取外して下さい。ポール折損の要因となる
場合があります。
 - ・毎朝夕の昇降を推奨します。
 - ・製品改良のため、一部仕様変更を
する場合があります。

5	バンド	2	SUS304
4	クリート	1	ADC5
3	滑車	1	ジュラコン
2	キャップ	1	ADC5/A1100-0
1-2	先端ポール	1	A6063-T6
1-1	根元ポール	1	A6063-T6

品番	品名	数量	材質
作成			
審査			
承認			

尺度	1:5	1:30
----	-----	------

件名	
----	--

品名	アルミニウム合金製旗用ポール
----	----------------

型式	6FP-Sszx
----	----------

品名コード	—
-------	---

図面No.	FP060Sszx
-------	-----------

株式会社SDA T
