
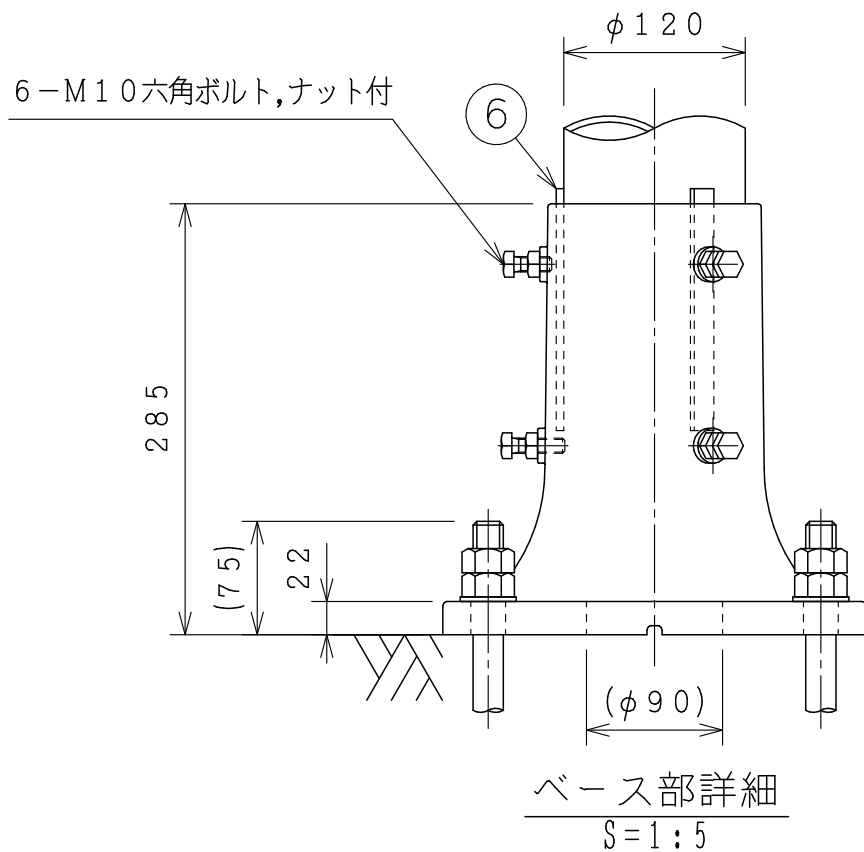
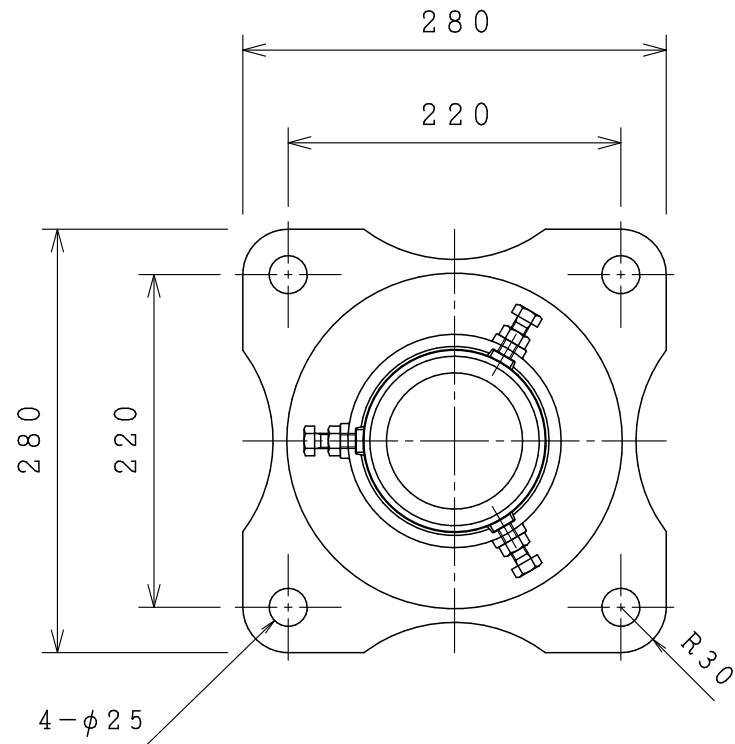
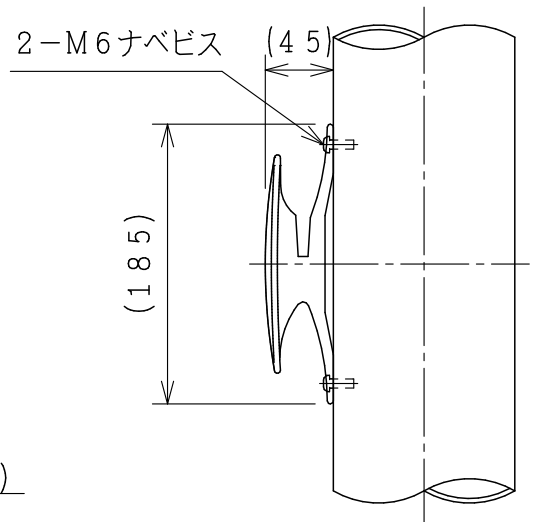
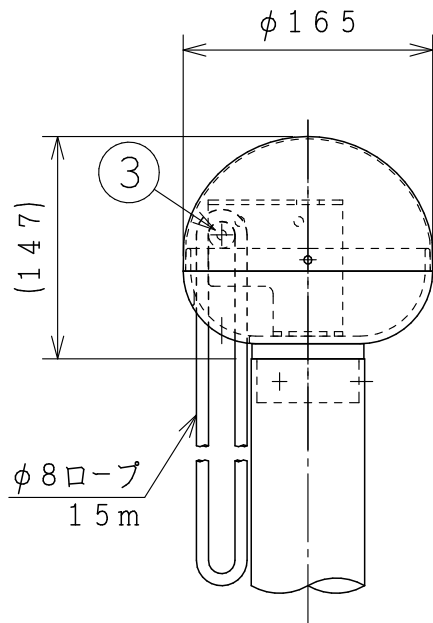


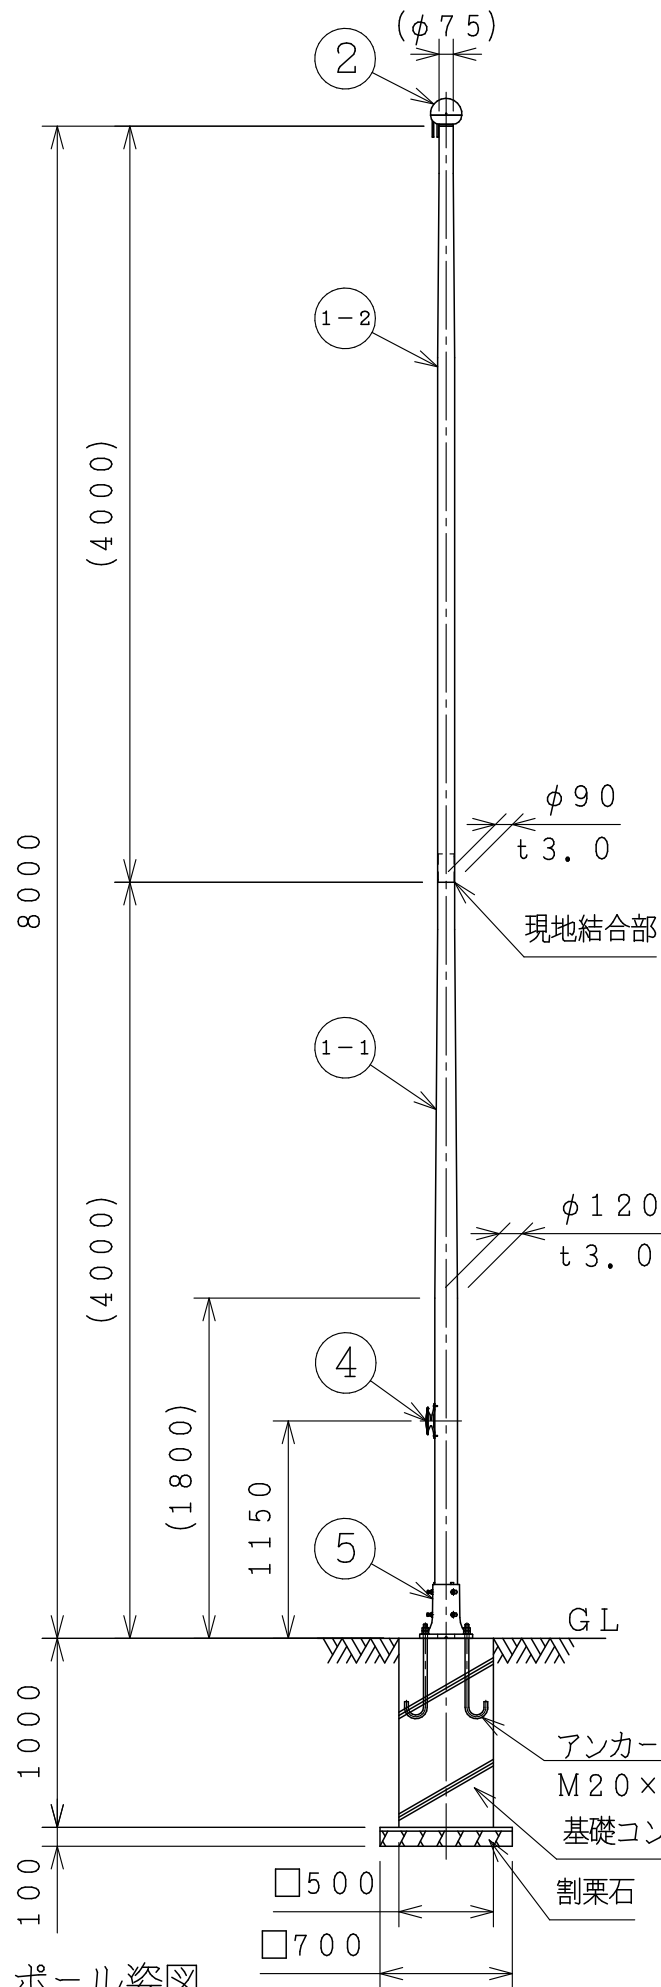

製品仕様
・主要材料はアルミニウム合金製とします。
・表面処理はヘアライン研磨後
アクリル樹脂クリア塗装を施します。
・材質指示のないボルト類はSUS304
とします。

設計条件
・基準風速と地表面粗度の許容範囲の目安は
下表を参照願います。(旗無し時)
・基礎寸法は地盤の許容応力度が10t/m²
(短期)時の参考寸法です。
・地上～15m迄

粗度区分	I	II	III	IV
制	30	○	○	○
定	32	—	○	○
風	34	—	○	○
速	36	—	—	○
(V ₀)	38	—	○	○
40	—	—	○	○
42	—	—	—	○
44	—	—	—	○
46	—	—	—	○

注意事項
・本製品は旗を掲揚する為のポールです。
旗以外のものは掲揚しないで下さい。
ポール折損の要因となる場合があります。
・強風時(瞬間最大風速15m/s時)には旗を
取外して下さい。ポール折損の要因となる
場合があります。
・毎朝夕の昇降を推奨します。
・製品改良のため、一部仕様変更を
する場合があります。

6	補強プレート	3	A6063S-T5
5	鋳物ベース	1	AC7A-F
4	クリート	1	ADC5
3	滑車	1	ジュラコン
2	キャップ	1	ADC5/A1100-0
1-2	先端ポール	1	A6063-T6
1-1	根元ポール	1	A6063-T6

品番	品名	数量	材質
作成			
審査			
承認			

尺度	1:5	1:40
----	-----	------

件名	
----	--

品名	アルミニウム合金製旗用ポール
----	----------------

型式	8FP-Bczx
----	----------

品名コード	—
-------	---

図面No.	FP080Bczx
-------	-----------

株式会社SDA T
