




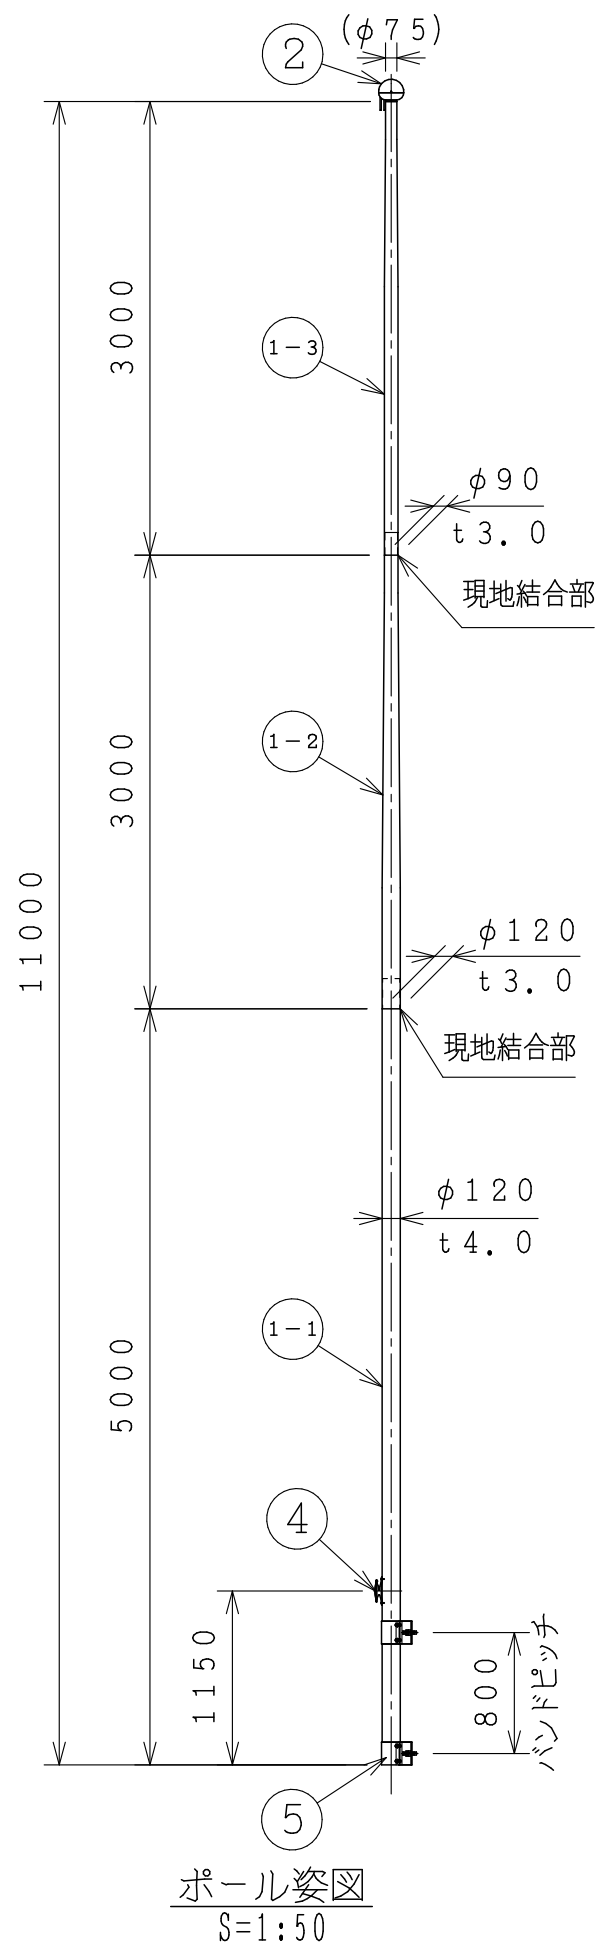



ポール姿図  
S=1:50

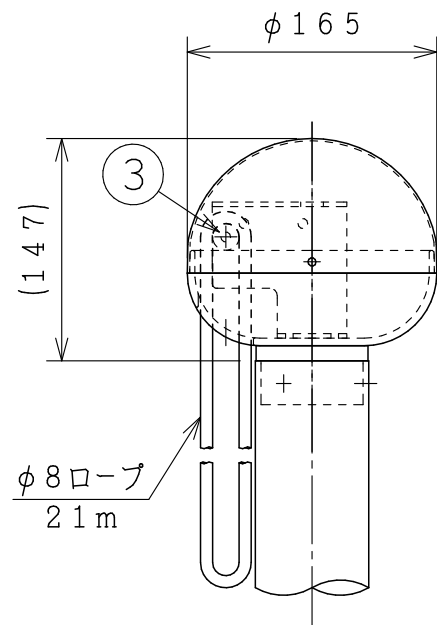

先端部詳細  
S=1:5

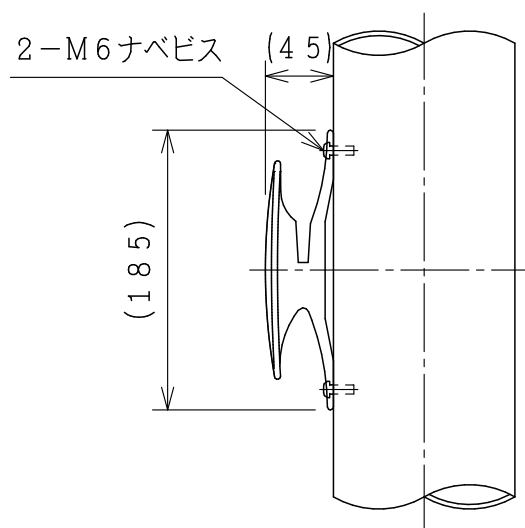

ロープ掛け部詳細  
S=1:5

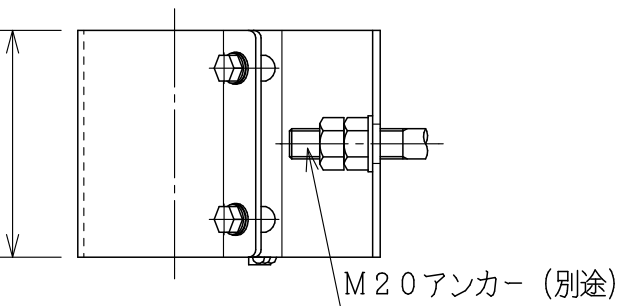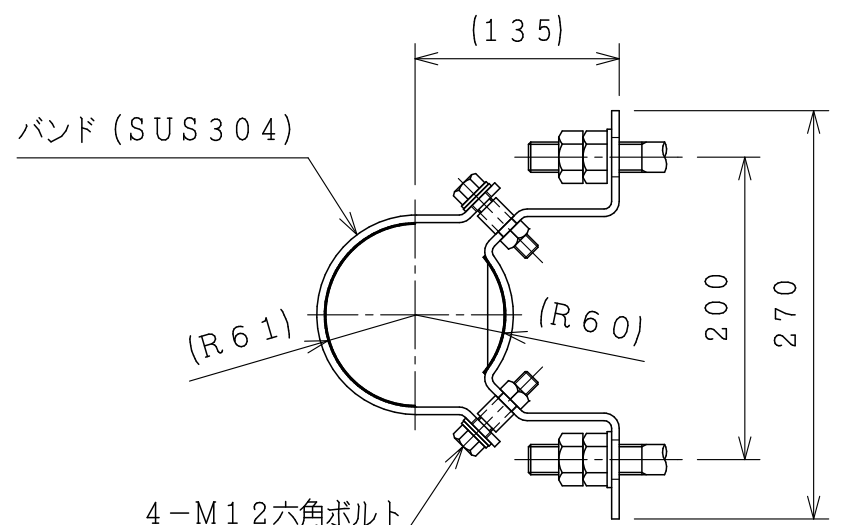

※ポール受け板は下側のバンドのみ

- 製品仕様
- ・主要材料はアルミニウム合金製とします。
  - ・表面処理はヘアライン研磨後  
アクリル樹脂クリア塗装を施します。
  - ・材質指示のないボルト類はSUS304とします。
- 設計条件
- ・基準風速と地表面粗度の許容範囲の目安は下表を参照願います。(旗無し時)
  - ・地上～15m迄

|                   | 粗度区分 | I | II | III | IV |
|-------------------|------|---|----|-----|----|
|                   | 30   | — | —  | ○   | ○  |
| 制                 | 32   | — | —  | ○   | ○  |
| 定                 | 34   | — | —  | ○   | ○  |
| 風                 | 36   | — | —  | —   | ○  |
| 速                 | 38   | — | —  | —   | ○  |
| (V <sub>0</sub> ) | 40   | — | —  | —   | ○  |
|                   | 42   | — | —  | —   | —  |
|                   | 44   | — | —  | —   | —  |
|                   | 46   | — | —  | —   | —  |

- 注意事項
- ・本製品は旗を掲揚する為のポールです。旗以外のものは掲揚しないで下さい。ポール折損の要因となる場合があります。
  - ・強風時(瞬間最大風速15m/s時)には旗を取外して下さい。ポール折損の要因となる場合があります。
  - ・毎朝夕の昇降を推奨します。
  - ・製品改良のため、一部仕様変更をする場合があります。

|     |       |   |              |
|-----|-------|---|--------------|
| 5   | バンド   | 2 | SUS304       |
| 4   | クリート  | 1 | ADC5         |
| 3   | 滑車    | 1 | ジュラコン        |
| 2   | キャップ  | 1 | ADC5/A1100-0 |
| 1-3 | 先端ポール | 1 | A6063-T6     |
| 1-2 | 中間ポール | 1 | A6063-T6     |
| 1-1 | 根元ポール | 1 | A6063-T6     |

| 品番 | 品名 | 数量 | 材質 |
|----|----|----|----|
| 作成 |    |    |    |
| 審査 |    |    |    |
| 承認 |    |    |    |

|    |     |      |
|----|-----|------|
| 尺度 | 1:5 | 1:50 |
|----|-----|------|

|    |  |
|----|--|
| 件名 |  |
|----|--|

|    |                |
|----|----------------|
| 品名 | アルミニウム合金製旗用ポール |
|----|----------------|

|    |           |
|----|-----------|
| 型式 | 11FP-Sszx |
|----|-----------|

|       |   |
|-------|---|
| 品名コード | — |
|-------|---|

|       |           |
|-------|-----------|
| 図面No. | FP110Sszx |
|-------|-----------|

|           |
|-----------|
| 株式会社SDA T |
|-----------|