




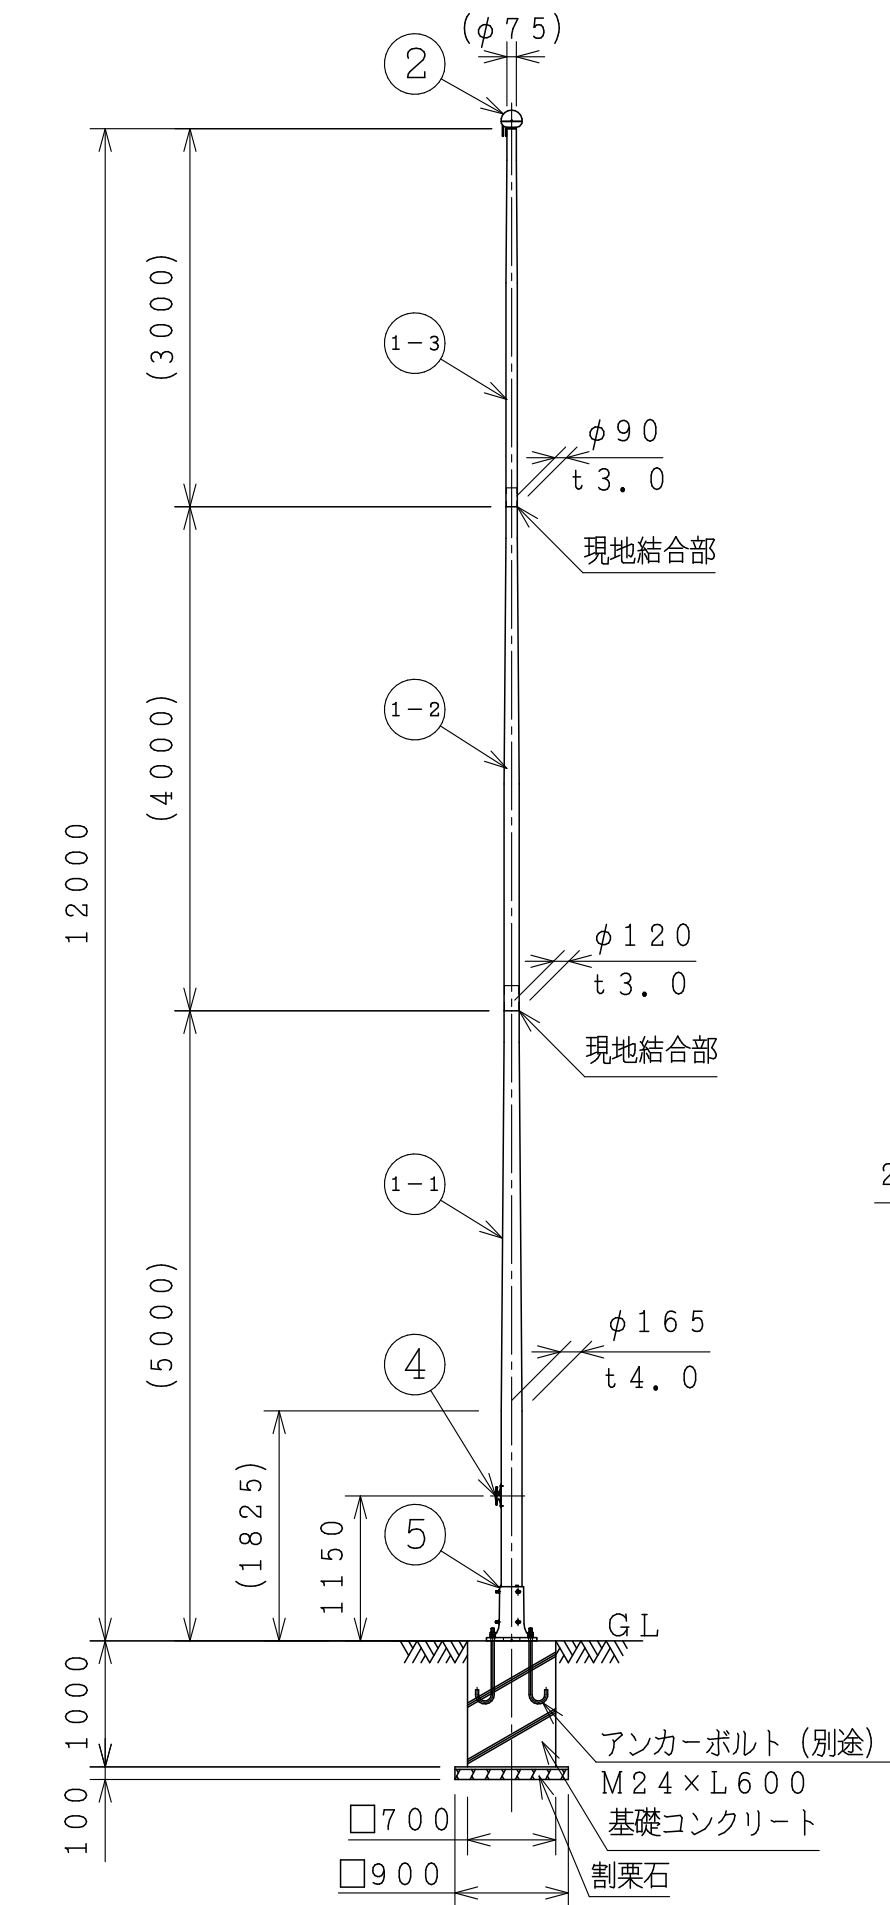


ポール姿図
S=1:60

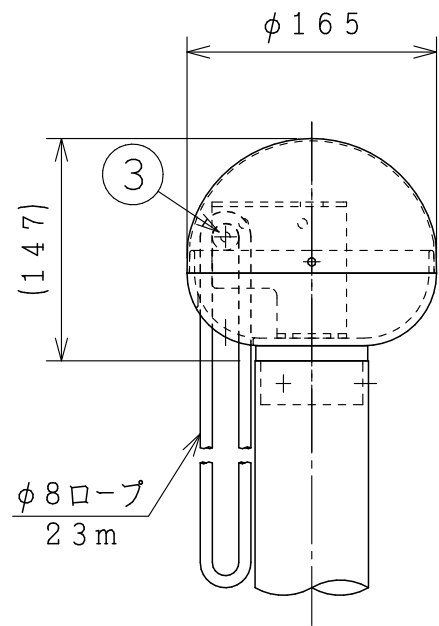

先端部詳細
S=1:5

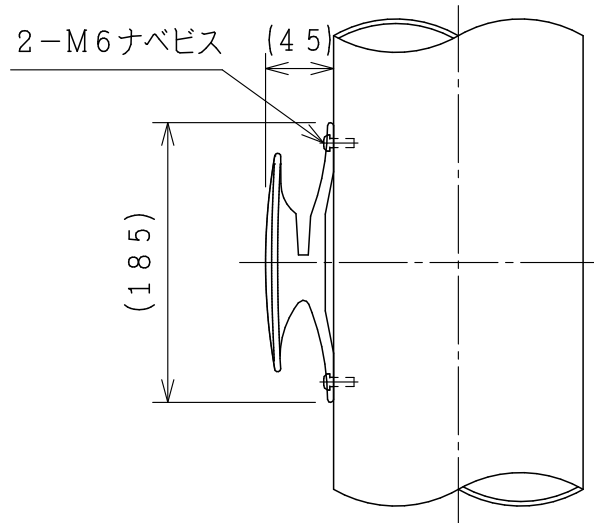

ロープ掛け部詳細
S=1:5

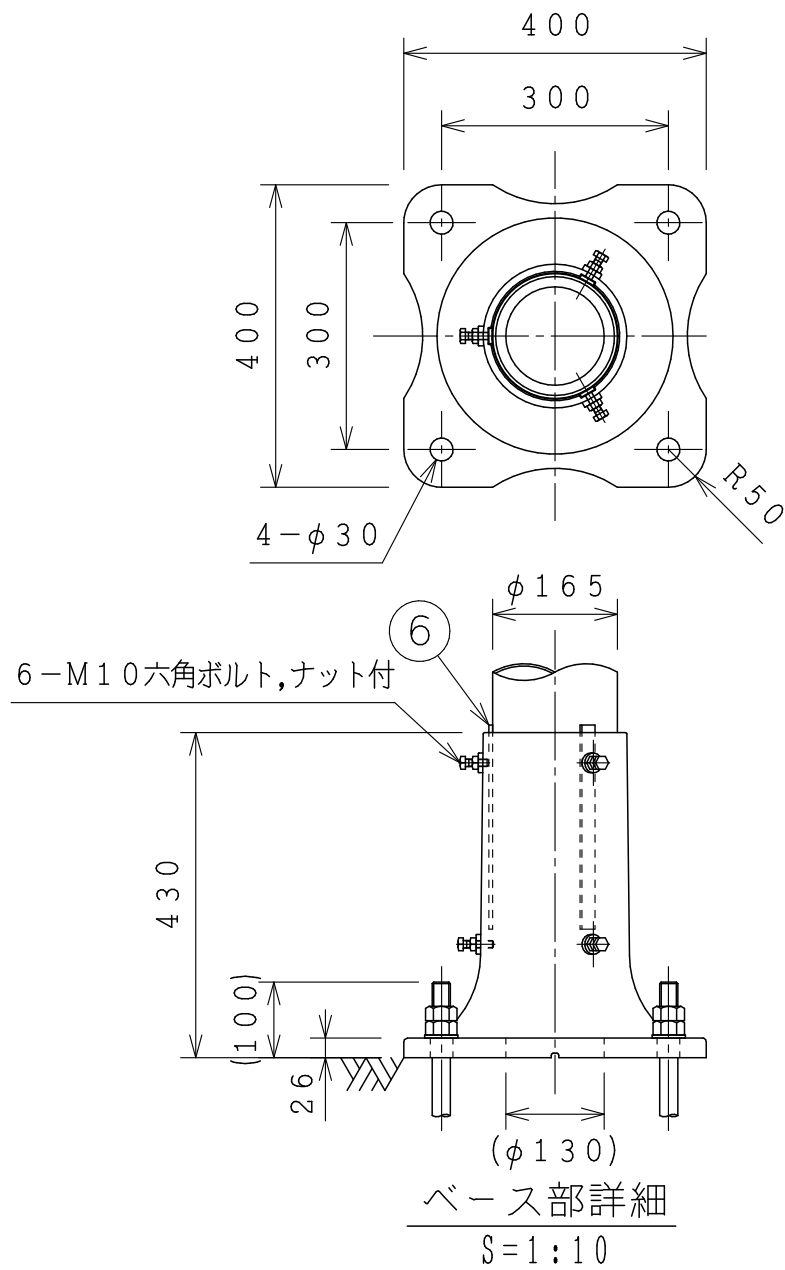

ベース部詳細
S=1:10

- 製品仕様
- ・主要材料はアルミニウム合金製とします。
 - ・表面処理はヘアライン研磨後
アクリル樹脂クリア塗装を施します。
 - ・材質指示のないボルト類はSUS304とします。

- 設計条件
- ・基準風速と地表面粗度の許容範囲の目安は下表を参照願います。(旗無し時)
 - ・基礎寸法は地盤の許容応力度が10t/m²(短期)時の参考寸法です。
 - ・地上～15m迄

	粗度区分	I	II	III	IV
制	30	—	○	○	○
定	32	—	—	○	○
風	34	—	—	○	○
速	36	—	—	—	○
(V ₀)	38	—	—	—	○
	40	—	—	—	○
	42	—	—	—	○
	44	—	—	—	—
	46	—	—	—	—

- 注意事項
- ・本製品は旗を掲揚する為のポールです。旗以外のものは掲揚しないで下さい。ポール折損の要因となる場合があります。
 - ・強風時(瞬間最大風速15m/s時)には旗を取外して下さい。ポール折損の要因となる場合があります。
 - ・毎朝夕の昇降を推奨します。
 - ・製品改良のため、一部仕様変更する場合があります。

6	補強プレート	3	A6063S-T5
5	鋳物ベース	1	AC7A-F
4	クリート	1	ADC5
3	滑車	1	ジュラコン
2	キャップ	1	ADC5/A1100-0
1-3	先端ポール	1	A6063-T6
1-2	中間ポール	1	A6063-T6
1-1	根元ポール	1	A6063-T6

品番	品名	数量	材質
作成			
審査			
承認			

尺度	1:5	1:10	1:60
----	-----	------	------

件名

品名
アルミニウム合金製旗用ポール

型式
12FP-Bczx

品名コード
—

図面No.
FP120Bczx

株式会社SDA T
