




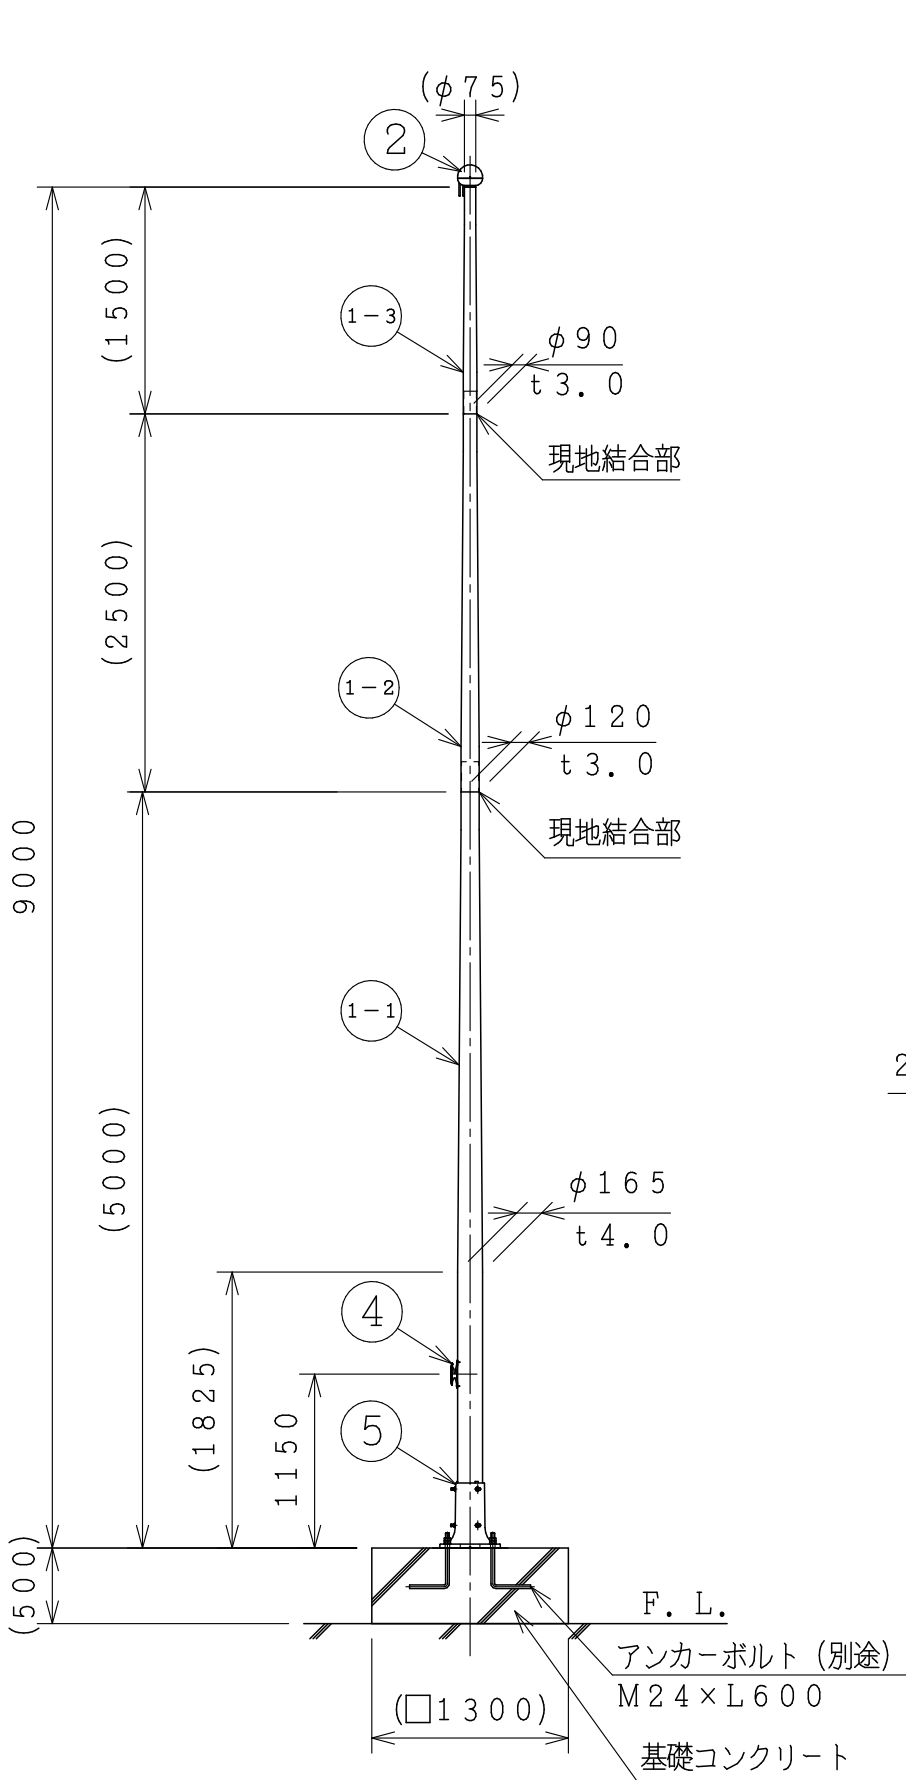


ポール姿図
S=1:50

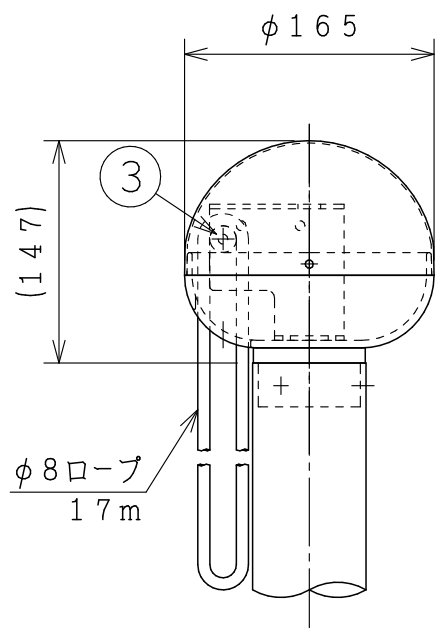

先端部詳細
S=1:5

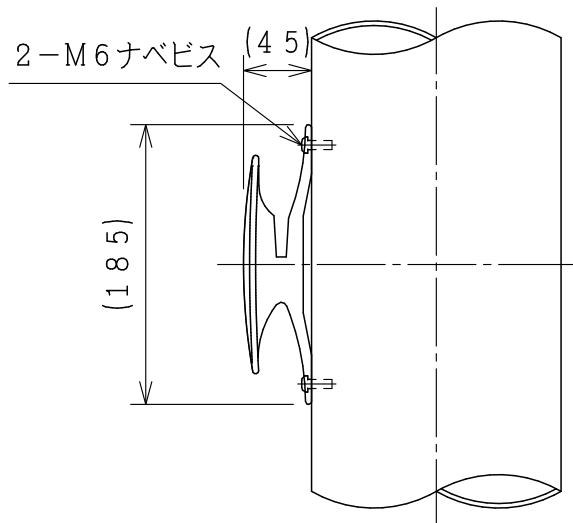

ロープ掛け部詳細
S=1:5

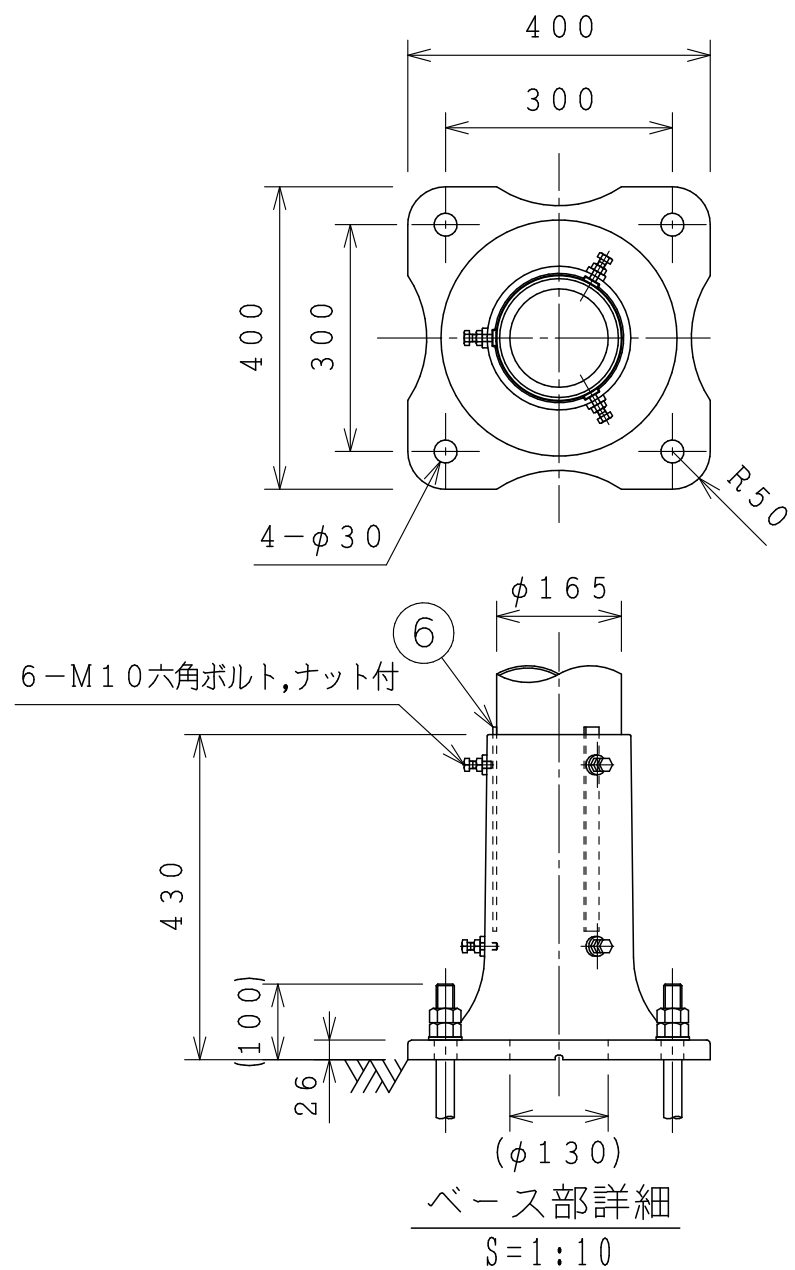

ベース部詳細
S=1:10

製品仕様
・主要材料はアルミニウム合金製とします。
・表面処理はヘアライン研磨後
アクリル樹脂クリア塗装を施します。
・材質指示のないボルト類はSUS304
とします。
・本製品は屋上設置用ポールです。

設計条件
・基準風速と地表面粗度の許容範囲の目安は
下表を参照願います。(旗無し時)
・GL~3.5m迄
・基礎寸法は参考です。

粗度区分	I	II	III	IV
30	—	○	○	○
32	—	○	○	○
34	—	—	○	○
36	—	—	○	○
38	—	—	—	○
40	—	—	—	○
42	—	—	—	○
44	—	—	—	—
46	—	—	—	—

注意事項
・本製品は旗を掲揚する為のポールです。
旗以外のものは掲揚しないで下さい。
ポール折損の要因となる場合があります。
・本製品は避雷設備ではありません。
(避雷設備として兼用される場合は
専用設備工事が必要です。)
・強風時(瞬間最大風速15m/s時)には旗を
取外して下さい。ポール折損の要因となる
場合があります。
・毎朝夕の昇降を推奨します。
・製品改良のため、一部仕様変更を
する場合があります。

6	補強プレート	3	A6063S-T5
5	鋳物ベース	1	AC7A-F
4	クリート	1	ADC5
3	滑車	1	ジュラコン
2	キャップ	1	ADC5/A1100-0
1-3	先端ポール	1	A6063TE-T6
1-2	中間ポール	1	A6063TE-T6
1-1	根元ポール	1	A6063TE-T6

品番	品名	数量	材質
作成			
審査			
承認			

尺度	1:5	1:10	1:50
----	-----	------	------

件名

品名
アルミニウム合金製旗用ポール

型式
9RP-Bczx

品名コード
—

図面No.
RP090Bczx

株式会社SDA T