
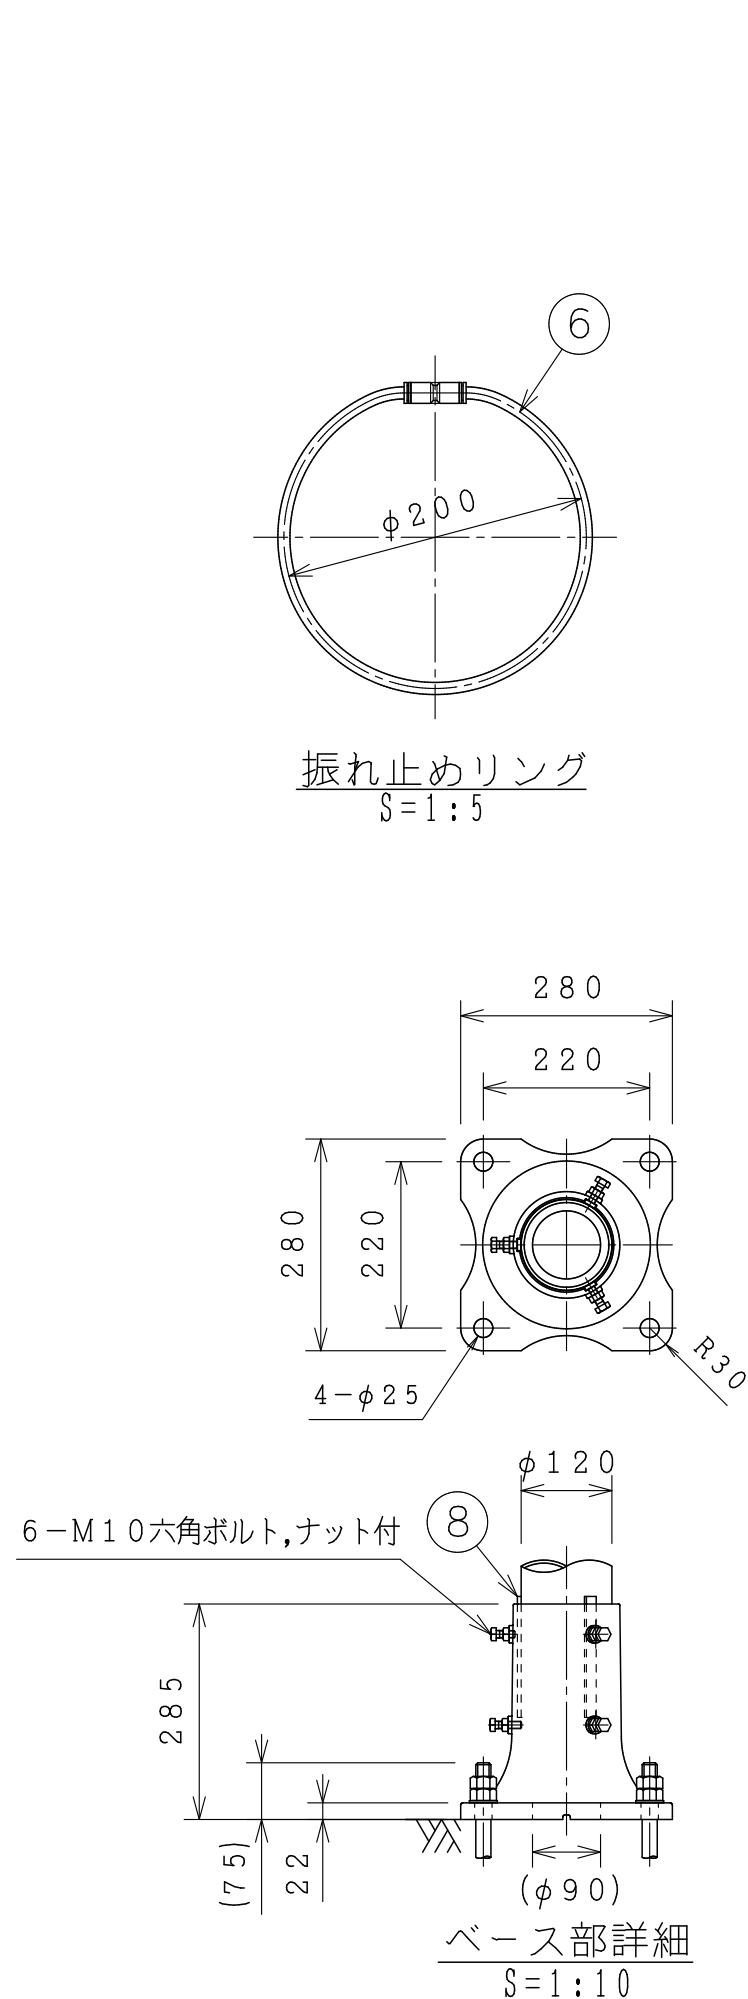


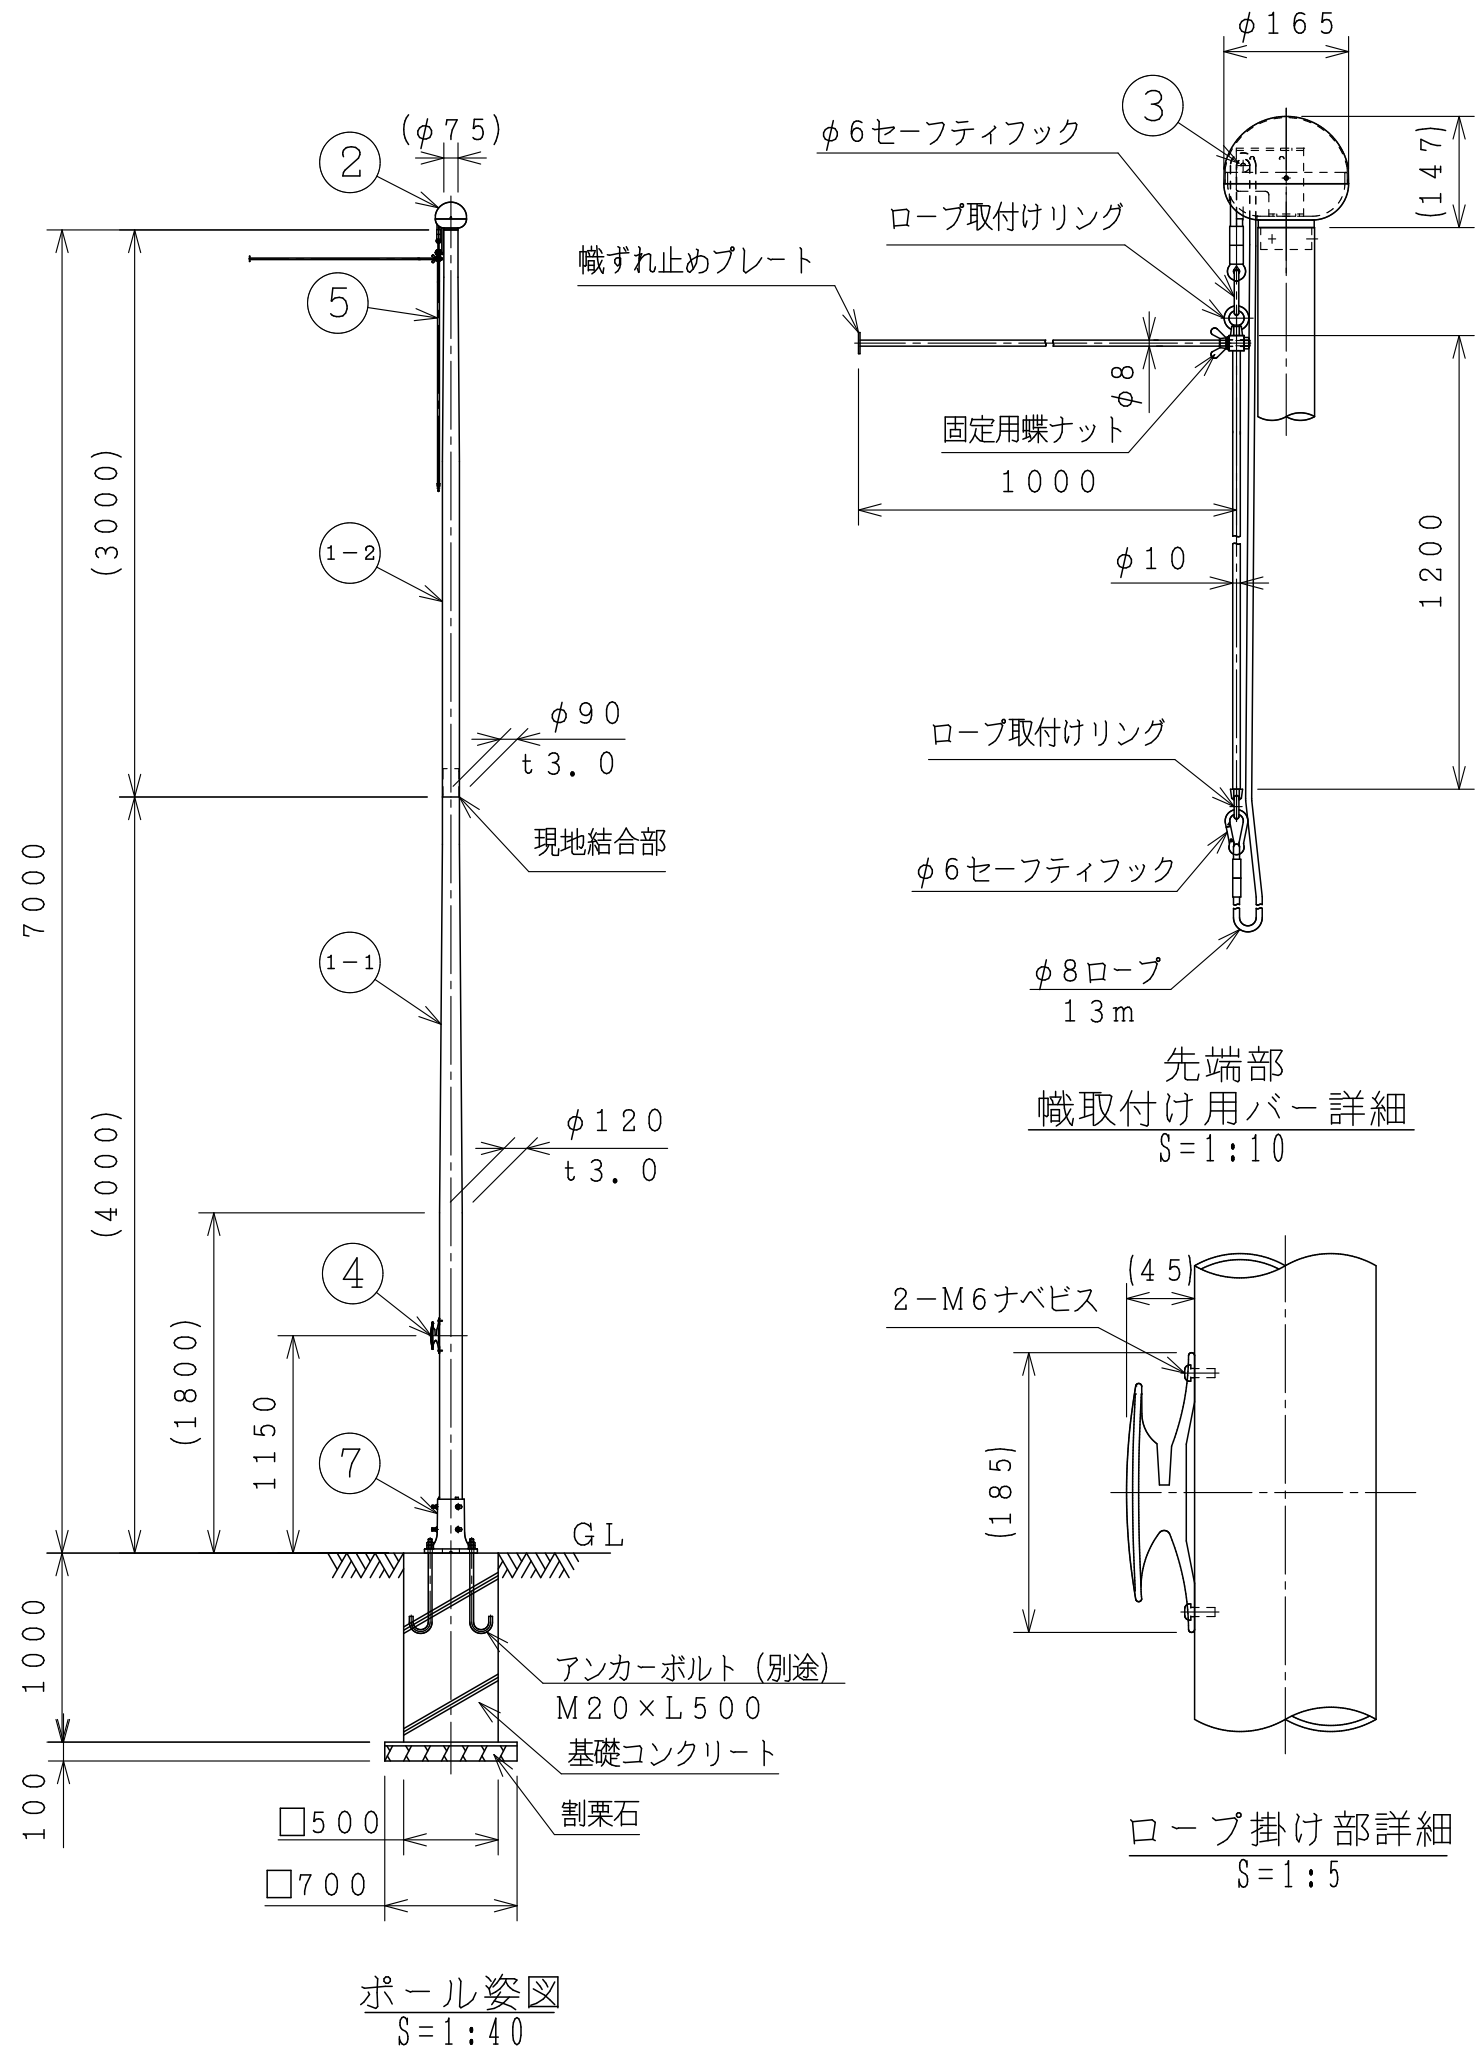

製品仕様

- ・主要材料はアルミニウム合金製とします。
- ・表面処理はヘアライン研磨後アクリル樹脂クリア塗装を施します。
- ・材質指示のないボルト類はSUS304とします。

設計条件

- ・基準風速と地表面粗度の許容範囲の目安は下表を参照願います。（幟無し時）
- ・基礎寸法は地盤の許容応力度が10t/m²（短期）時の参考寸法です。
- ・地上設置

	粗度区分	I	II	III	IV
制	30	○	○	○	○
定	32	○	○	○	○
風	34	○	○	○	○
速	36	○	○	○	○
(V ₀)	38	—	○	○	○
	40	—	○	○	○
	42	—	○	○	○
	44	—	○	○	○
	46	—	—	○	○

注意事項

- ・本製品は幟を掲揚する為のポールです。幟以外のものは掲揚しないで下さい。ポール折損の要因となる場合があります。
- ・強風時（瞬間最大風速15m/s時）には幟を取外して下さい。ポール折損の要因となる場合があります。
- ・毎朝夕の昇降を推奨します。
- ・製品改良のため、一部仕様変更をする場合があります。

品番	品名	数量	材質
8	補強プレート	3	A6063S-T5
7	鋳物ベース	1	AC7A-F
6	振れ止めリング	3	樹脂
5	幟取付バー	1	SUS304
4	クリート	1	ADC5
3	滑車	1	ジュラコン
2	キャップ	1	ADC5/A1100-0
1-2	先端ポール	1	A6063-T6
1-1	根元ポール	1	A6063-T6

作成	審査	承認

尺度	1:5	1:10	1:40
件名			
品名	アルミニウム合金製幟用ポール		
型式	7NS-BcN		
品名コード	—		
図面No.	NS07BcN		

株式会社SDAT