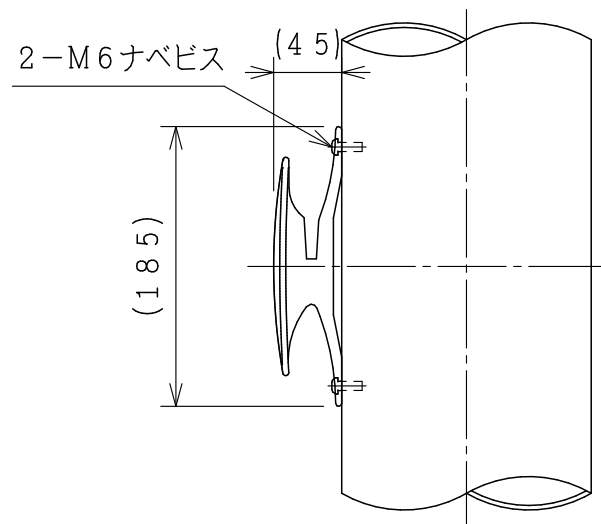
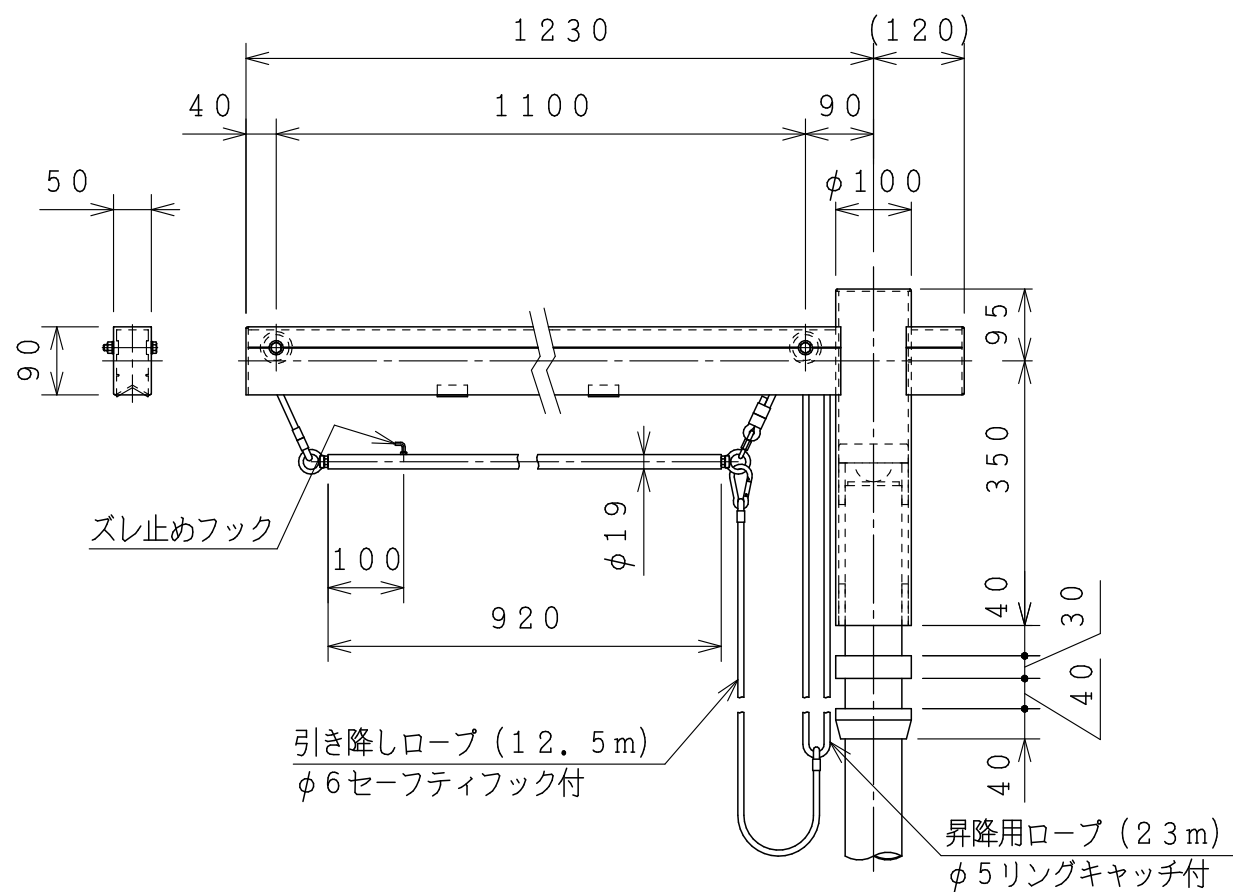
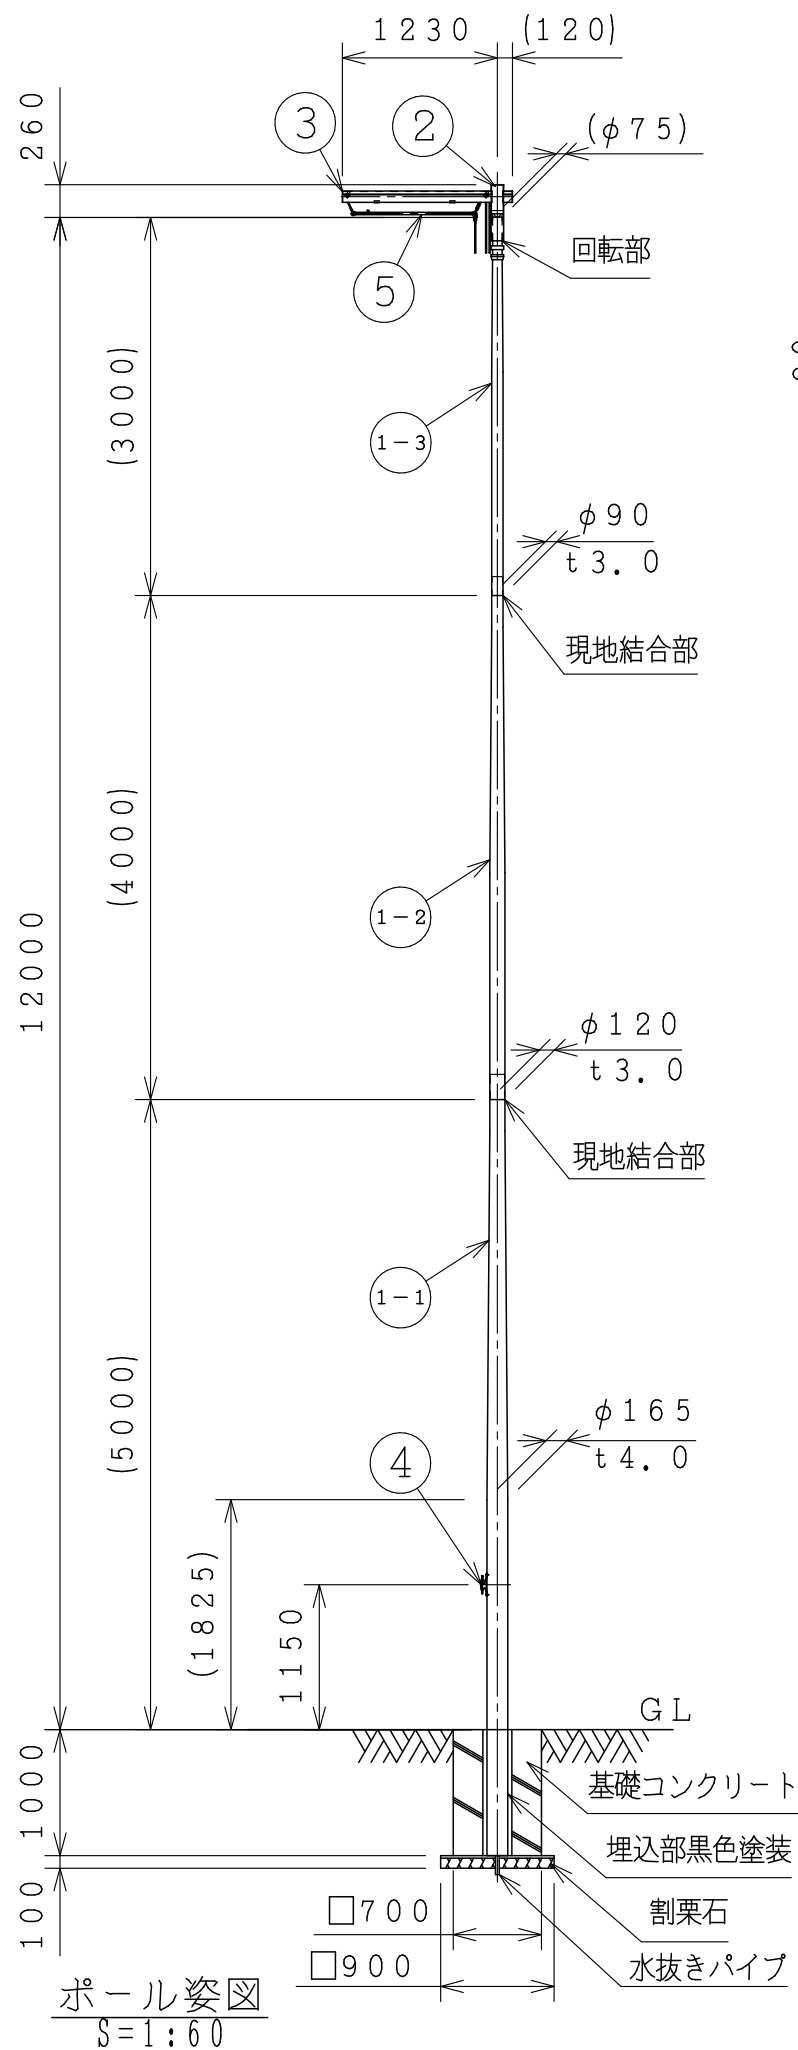


製品仕様

- ・主要材料はアルミニウム合金製とします。
- ・表面処理はヘアライン研磨後
アクリル樹脂クリア塗装を施します。
- ・材質指示のないボルト類はSUS304とします。

設計条件

- ・基準風速と地表面粗度の許容範囲の目安は下表を参照願います。(幟無し時)
- ・基礎寸法は地盤の許容応力度が10t/m²(短期)時の参考寸法です。
- ・地上設置

	粗度区分	I	II	III	IV
制	30	—	○	○	○
定	32	—	○	○	○
風	34	—	○	○	○
速	36	—	—	○	○
(V ₀)	38	—	—	○	○
	40	—	—	○	○
	42	—	—	○	○
	44	—	—	—	○
	46	—	—	—	○

注意事項

- ・本製品は幟を掲揚する為のポールです。幟以外のものは掲揚しないで下さい。ポール折損の要因となる場合があります。
- ・強風時(瞬間最大風速15m/s時)には幟を取外して下さい。ポール折損の要因となる場合があります。
- ・毎朝夕の昇降を推奨します。
- ・製品改良のため、一部仕様変更をする場合があります。

6	振れ止めリング	6	樹脂
5	幟取付け用バー	1	－
4	クリート	1	ADC5
3	アーム	1	A6063-T6
2	アームホルダー	1	A6063-T6
1-3	先端ポール	1	A6063-T6
1-2	中間ポール	1	A6063-T6
1-1	根元ポール	1	A6063-T6
品番	品名	数量	材質
作成			
審査			
承認			
尺度	1 : 5	1 : 1 0	1 : 6 0
件名			
品名			
アルミニウム合金製幟用ポール			
型式			
1 2 N N－U z x			
品名コード			
－			
図面No.			
N N 1 2 0 U z x			
株式会社 S D A T			