



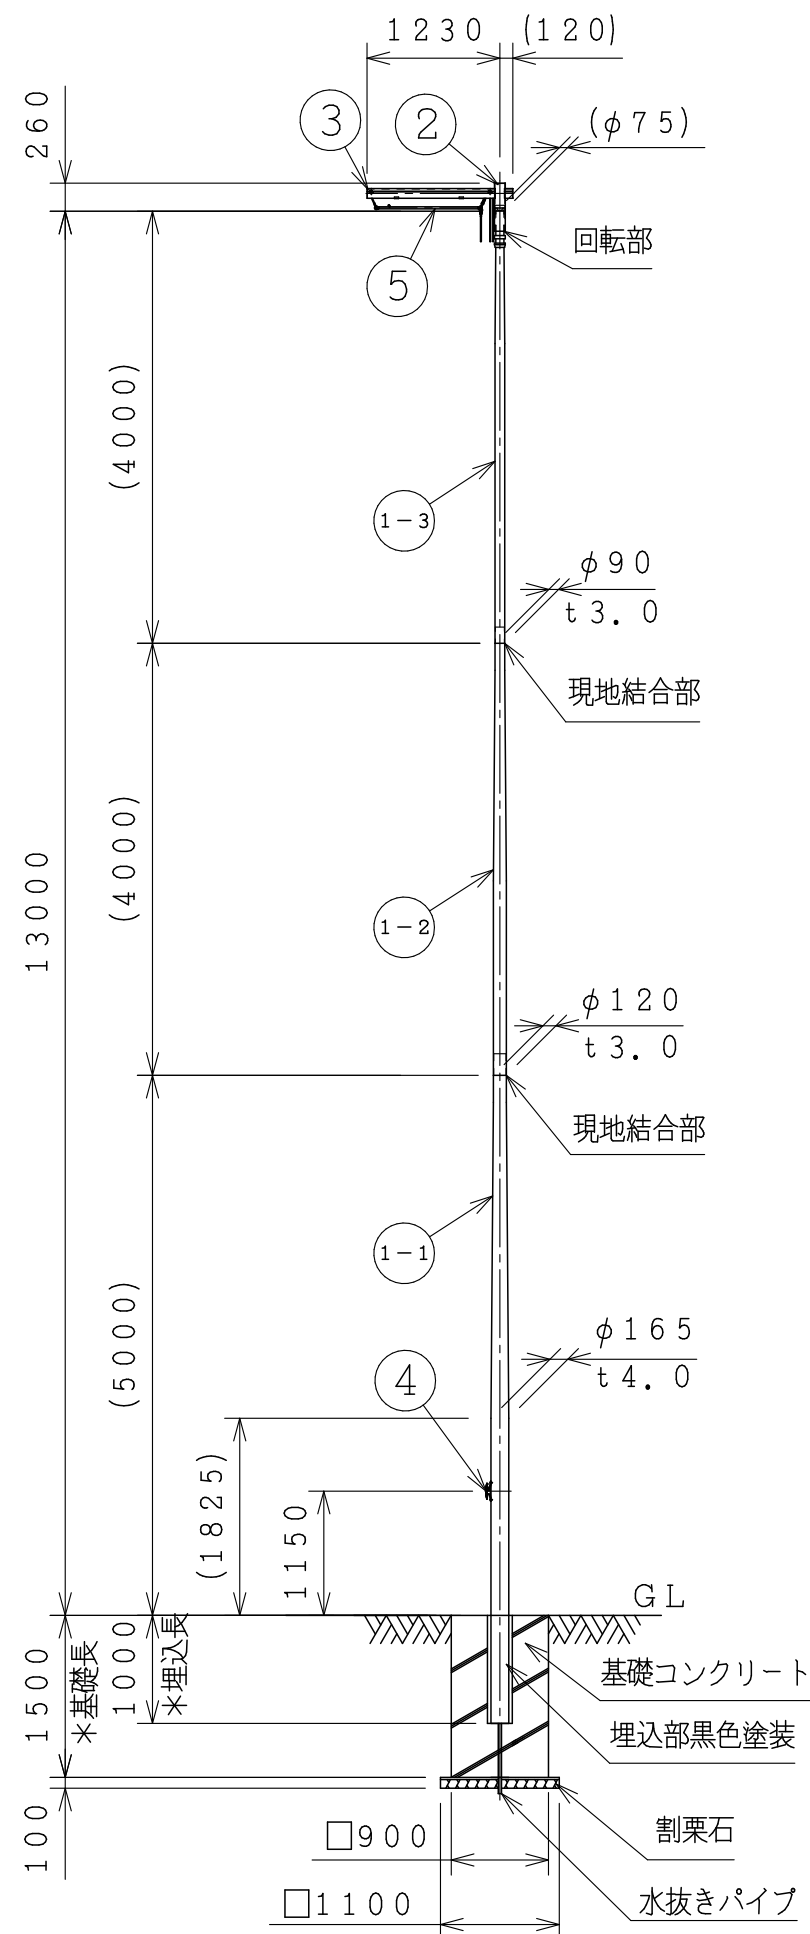


ポール姿図
S=1:70


＊基礎長と埋込長が異なるので
施工時にご注意ください。

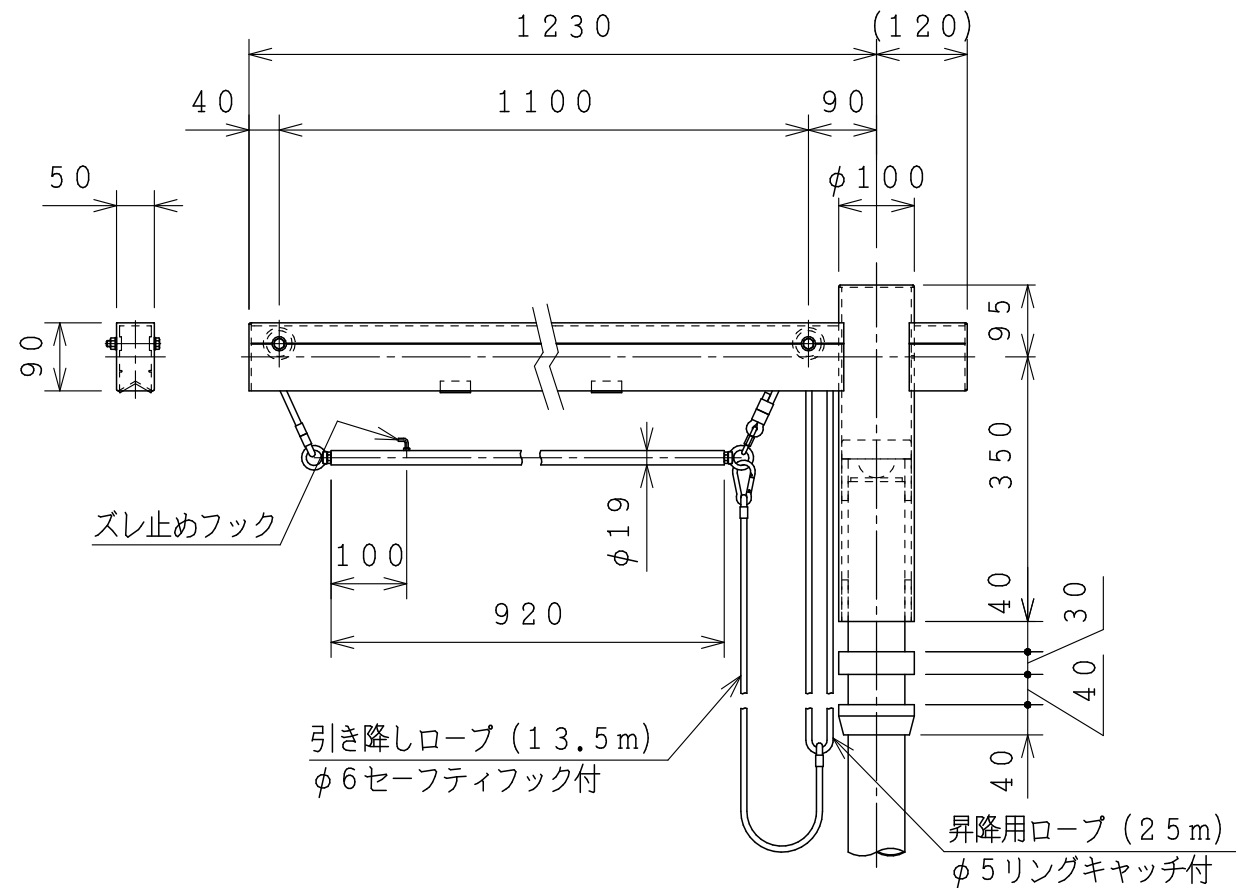

先端部詳細
S=1:10

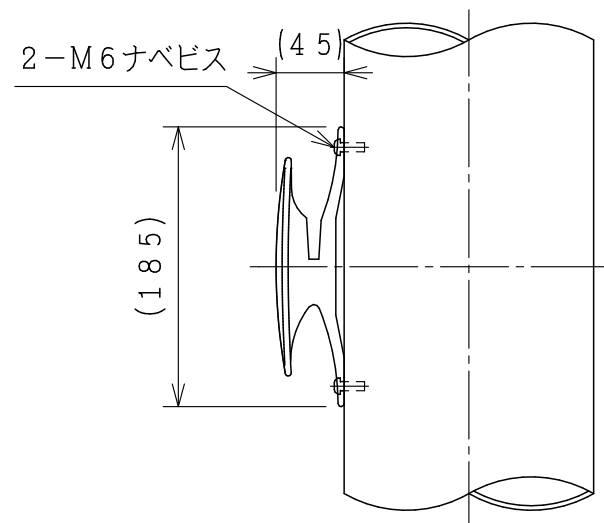

ロープ掛け部詳細

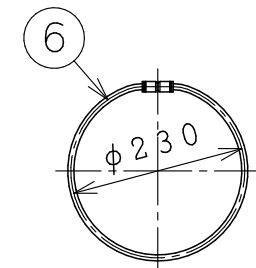

振れ止めリング
S=1:10

製品仕様

- ・ 主要材料はアルミニウム合金製とします。
- ・ 表面処理はヘアライン研磨後
アクリル樹脂クリア塗装を施します。
- ・ 材質指示のないボルト類はSUS304
とします。

設計条件

- ・基準風速と地表面粗度の許容範囲の目安は下表を参照願います。（幟無し時）
- ・基礎寸法は地盤の許容応力度が 10 t/m^2 （短期）時の参考寸法です。

- ・地上設置

粗度区分		I	II	III	IV
制 定 風 速 (V ₀)	3 0	○	○	○	○
	3 2	—	○	○	○
	3 4	—	○	○	○
	3 6	—	○	○	○
	3 8	—	—	○	○
	4 0	—	—	○	○
	4 2	—	—	○	○
	4 4	—	—	○	○
4 6	—	—	○	○	

注意事項

- ・本製品は幟を掲揚する為のポールです。幟以外のものは掲揚しないで下さい。ポール折損の要因となる場合があります。
- ・強風時（瞬間最大風速15m/s時）には幟を取外して下さい。ポール折損の要因となる場合があります。
- ・毎朝夕の昇降を推奨します。
- ・製品改良のため、一部仕様変更をする場合があります。

6	振れ止めリング	6	樹脂
5	幟取付け用バー	1	—
4	クリート	1	ADC5
3	アーム	1	A6063-T6
2	アームホルダー	1	A6063-T6
1-3	先端ボール	1	A6063-T6
1-2	中間ボール	1	A6063-T6
1-1	根元ボール	1	A6063-T6

品番	品 名	数量	材 質
作成			
審査			
承認			

尺度	1 : 5	1 : 10	1 : 70
----	-------	--------	--------

件名

品名	
----	--

アルミニウム合金製織用ポール

型式

1 3 NN-U z x

品名コード