




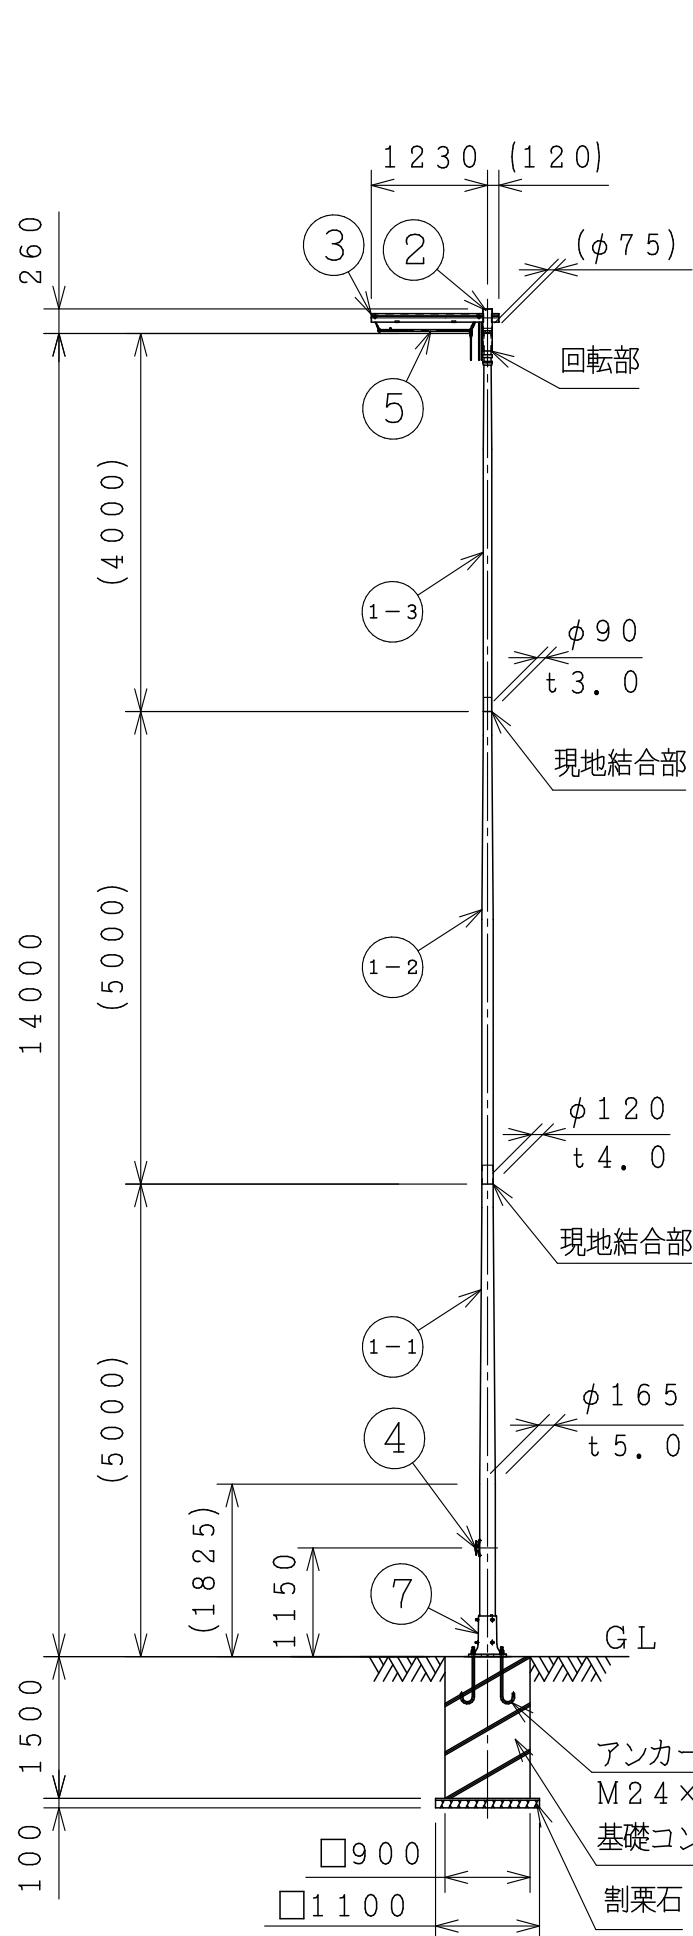


ポール姿図
S=1:80

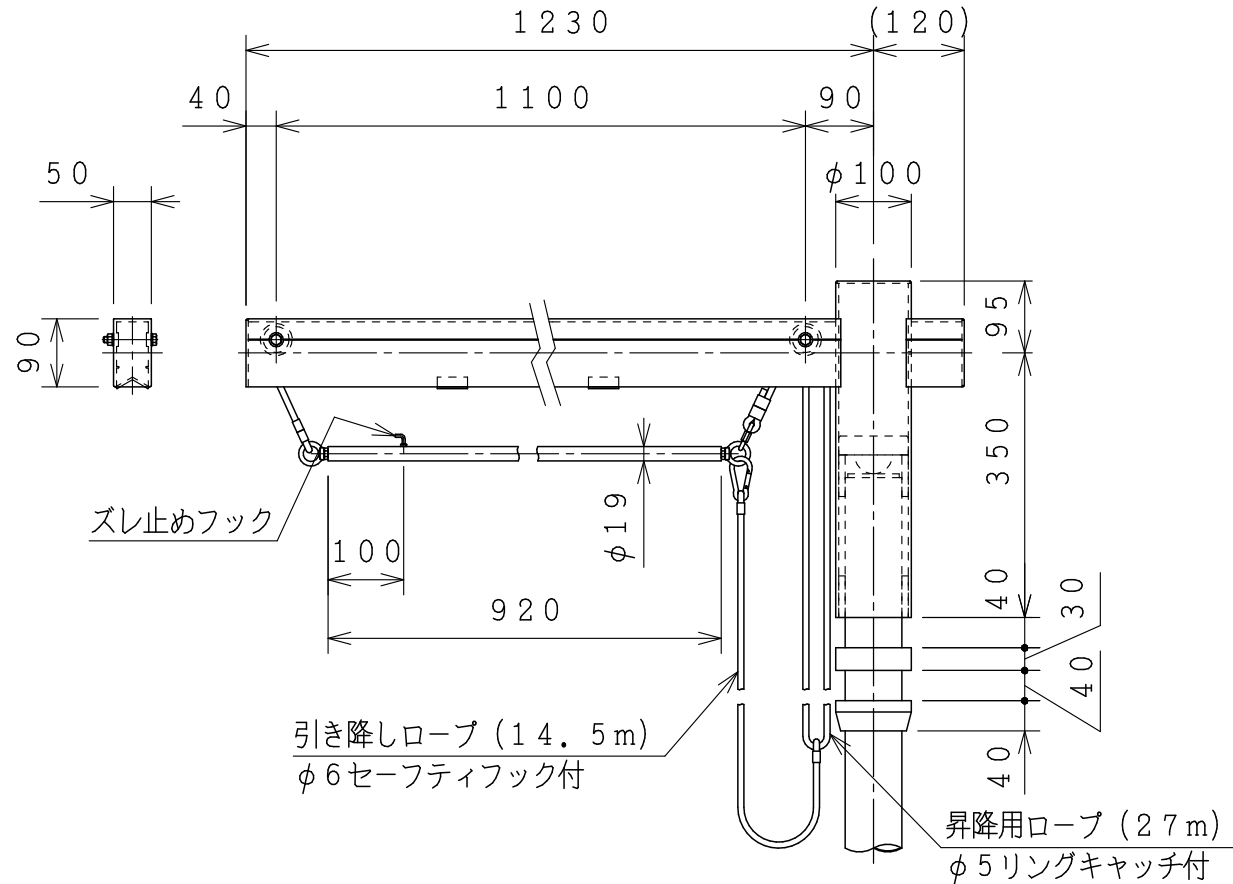


先端部詳細
S=1:10

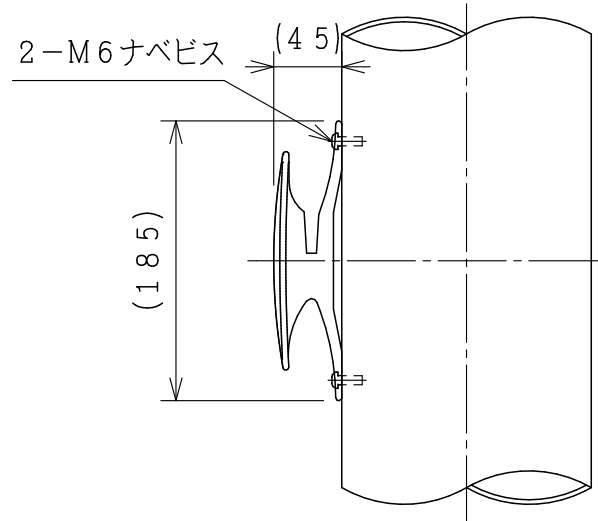


ロープ掛け部詳細
S=1:5

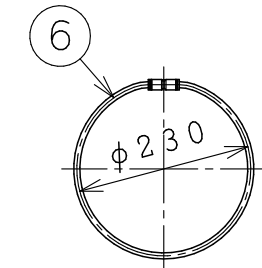

振れ止めリング
S=1:10

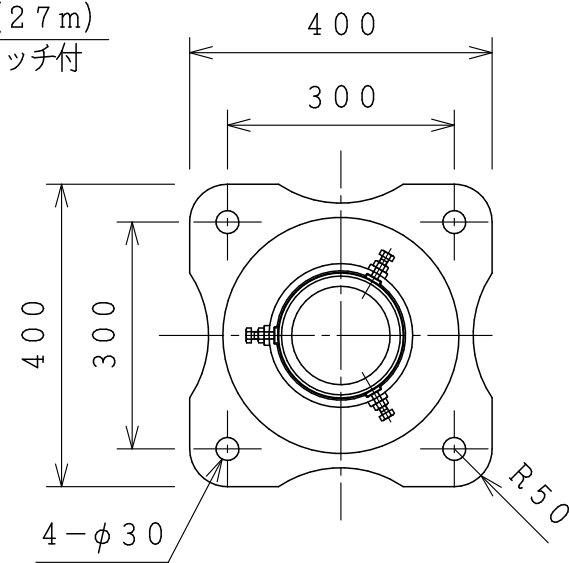

ベース部詳細
S=1:10

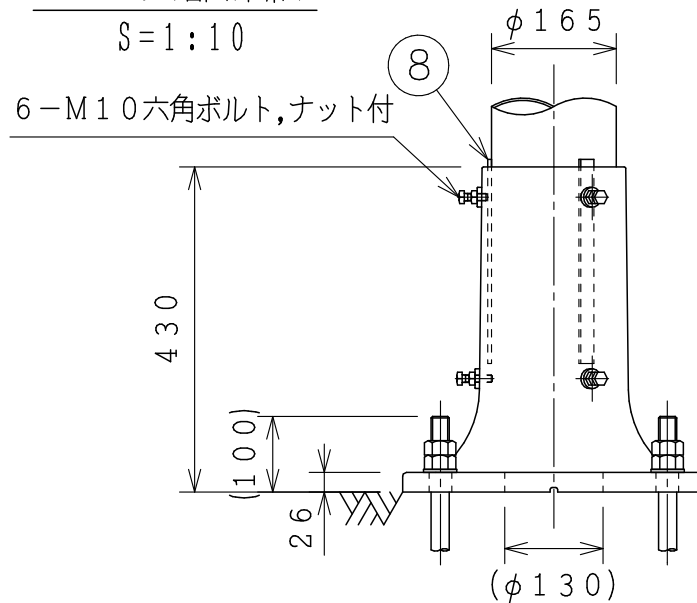

製品仕様
・主要材料はアルミニウム合金製とします。
・表面処理はヘアライン研磨後
アクリル樹脂クリア塗装を施します。
・材質指示のないボルト類はSUS304
とします。

設計条件
・基準風速と地表面粗度の許容範囲の目安は
下表を参照願います。（幟無し時）
・基礎寸法は地盤の許容応力度が10t/m²
（短期）時の参考寸法です。

・地上設置	粗度区分	I	II	III	IV
制	30	○	○	○	○
定	32	○	○	○	○
風	34	—	○	○	○
速	36	—	○	○	○
(V ₀)	38	—	○	○	○
	40	—	—	○	○
	42	—	—	○	○
	44	—	—	○	○
	46	—	—	○	○

注意事項
・本製品は幟を掲揚する為のポールです。
幟以外のものは掲揚しないで下さい。
ポール折損の要因となる場合があります。
・強風時（瞬間最大風速15m/s時）には幟を
取外して下さい。ポール折損の要因となる
場合があります。
・毎朝夕の昇降を推奨します。
・製品改良のため、一部仕様変更を
する場合があります。

8	補強プレート	3	A6063S-T5
7	鋳物ベース	1	AC7A-F
6	振れ止めリング	7	樹脂
5	幟取付け用バー	1	—
4	クリート	1	ADC5
3	アーム	1	A6063-T6
2	アームホルダー	1	A6063-T6
1-3	先端ポール	1	A6063-T6
1-2	中間ポール	1	A6063-T6
1-1	根元ポール	1	A6063-T6

品番	品名	数量	材質
作成			
審査			
承認			

尺度	1:15	1:10	1:80
----	------	------	------

件名	
----	--

品名	アルミニウム合金製幟用ポール
----	----------------

型式	14NN-Bczx
----	-----------

品名コード	—
-------	---

図面No.	NN140Bczx
-------	-----------

株式会社SDA T
