




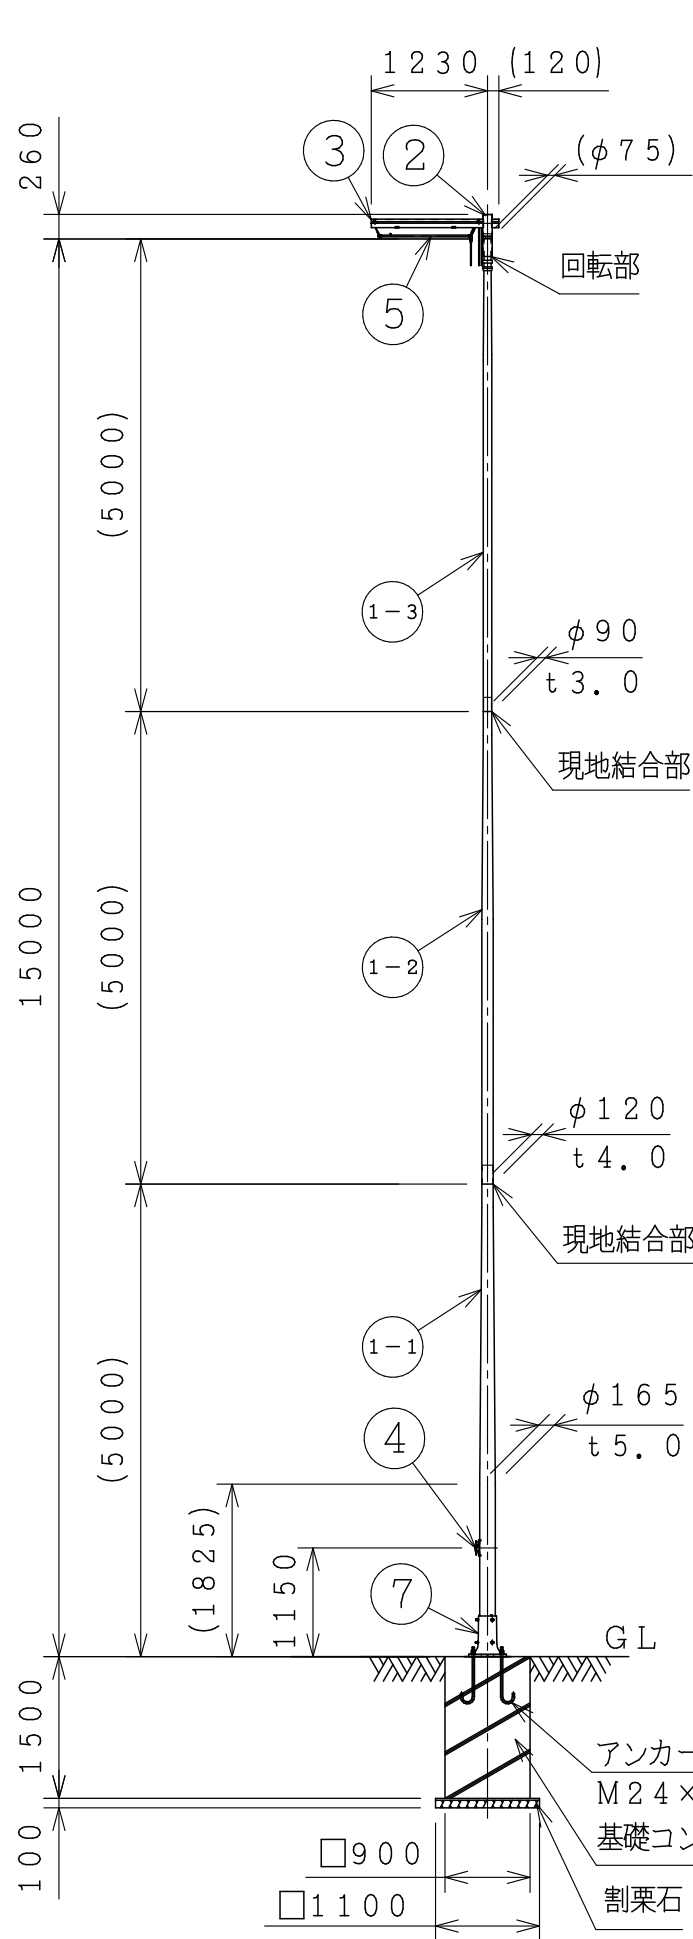


ポール姿図
S=1:80

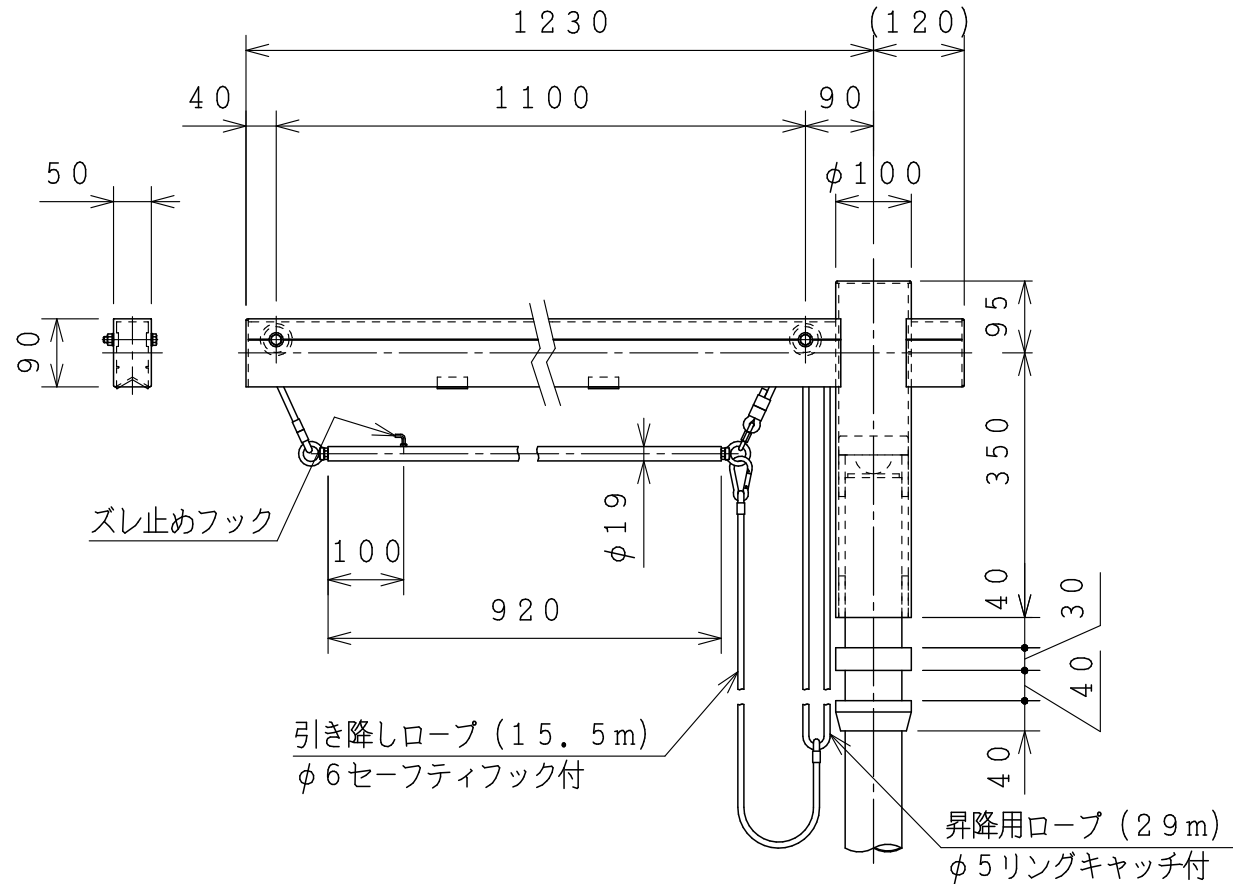


先端部詳細
S=1:10

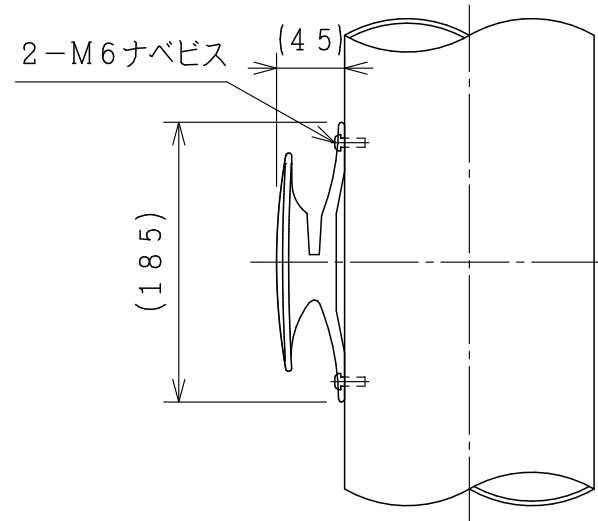


ロープ掛け部詳細
S=1:5

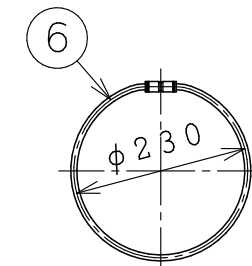

振れ止めリング
S=1:10

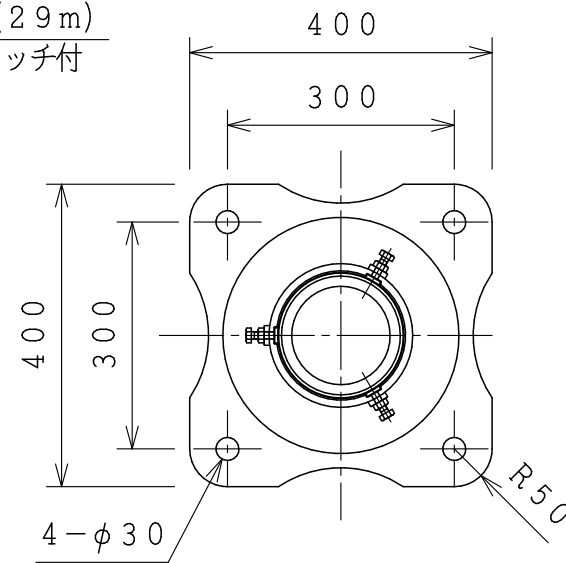

ベース部詳細
S=1:10

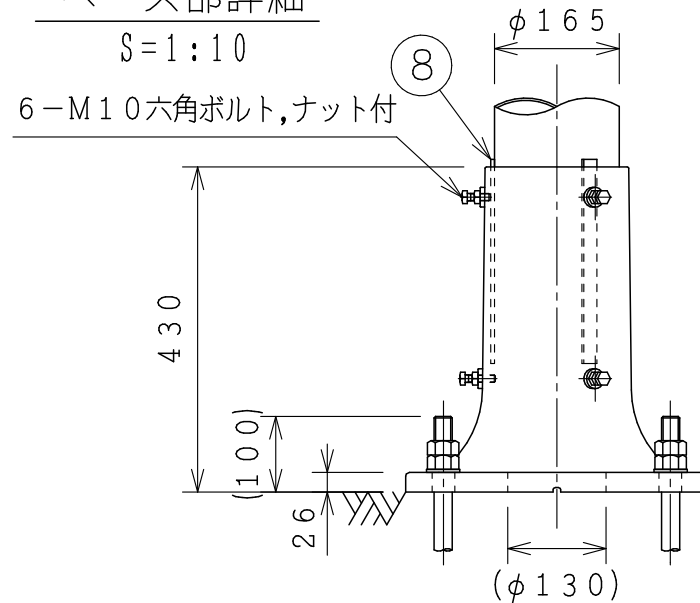

- 製品仕様
- ・主要材料はアルミニウム合金製とします。
 - ・表面処理はヘアライン研磨後
アクリル樹脂クリア塗装を施します。
 - ・材質指示のないボルト類はSUS304とします。

- 設計条件
- ・基準風速と地表面粗度の許容範囲の目安は下表を参照願います。（幟無し時）
 - ・基礎寸法は地盤の許容応力度が10t/m²（短期）時の参考寸法です。

地上設置	粗度区分	I	II	III	IV
	30	○	○	○	○
	32	—	○	○	○
	34	—	○	○	○
	36	—	○	○	○
	38	—	—	○	○
	40	—	—	○	○
	42	—	—	○	○
	44	—	—	○	○
	46	—	—	—	○

- 注意事項
- ・本製品は幟を掲揚する為のポールです。幟以外のものは掲揚しないで下さい。ポール折損の要因となる場合があります。
 - ・強風時（瞬間最大風速15m/s時）には幟を取外して下さい。ポール折損の要因となる場合があります。
 - ・毎朝夕の昇降を推奨します。
 - ・製品改良のため、一部仕様変更をする場合があります。

8	補強プレート	3	A6063S-T5
7	鋳物ベース	1	AC7A-F
6	振れ止めリング	7	樹脂
5	幟取付け用バー	1	—
4	クリート	1	ADC5
3	アーム	1	A6063-T6
2	アームホルダー	1	A6063-T6
1-3	先端ポール	1	A6063-T6
1-2	中間ポール	1	A6063-T6
1-1	根元ポール	1	A6063-T6

品番	品名	数量	材質
作成			
審査			
承認			

尺度	1:10	1:15	1:80
----	------	------	------

件名

品名
アルミニウム合金製幟用ポール

型式
15NN-Bczx

品名コード
—

図面No.
NN150Bczx

株式会社SDA T
