




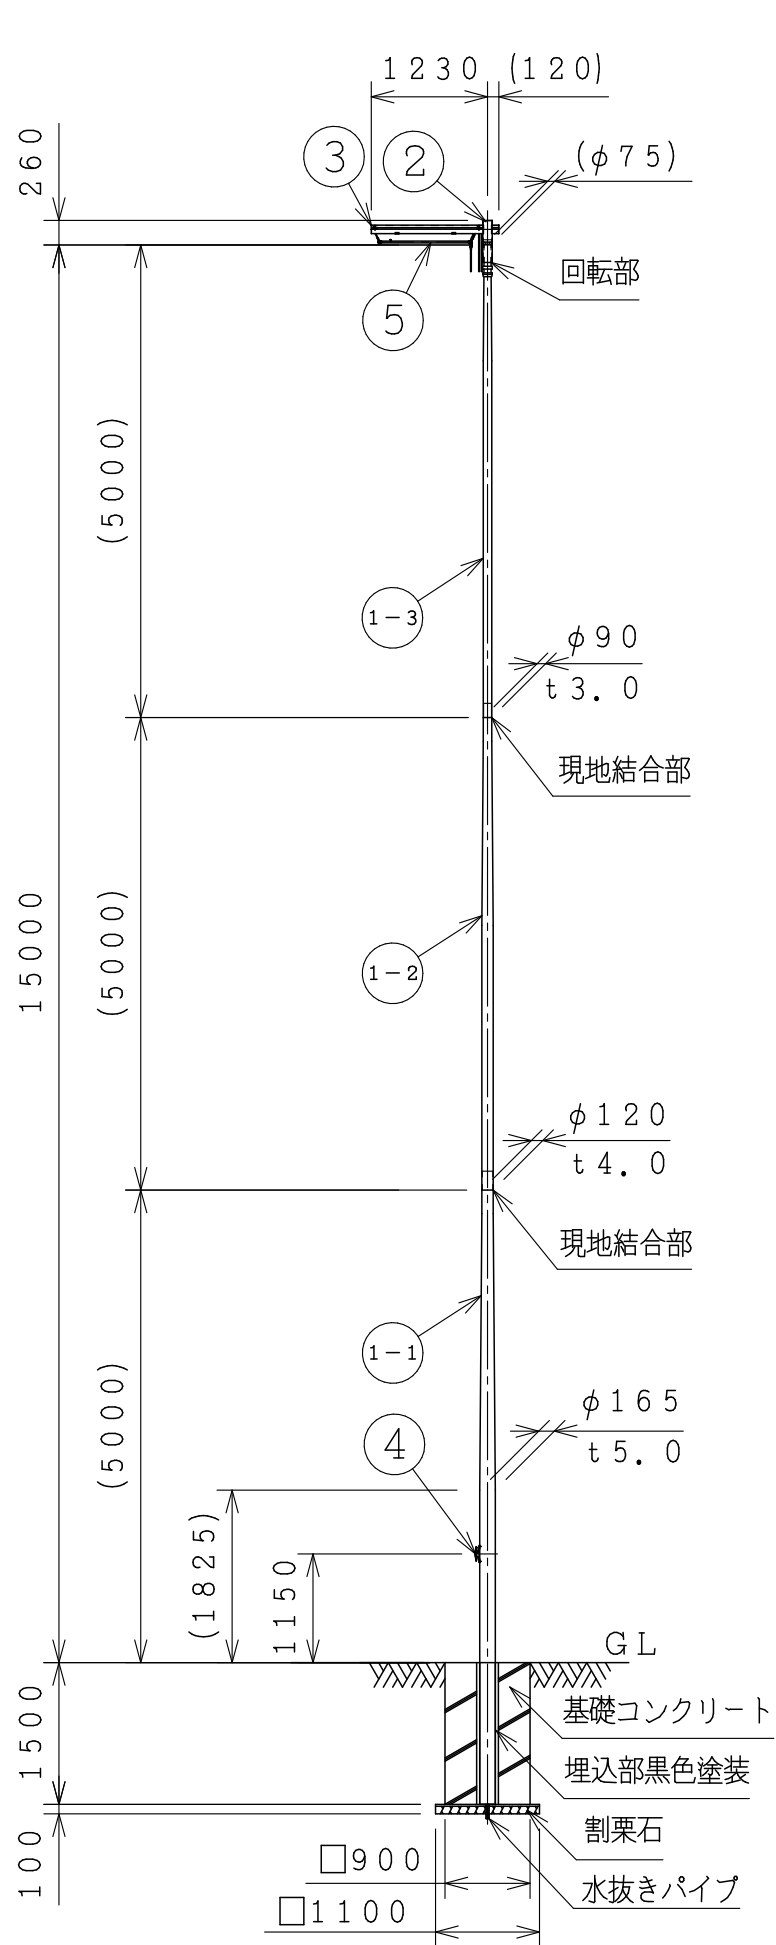


ポール姿図
S=1:80

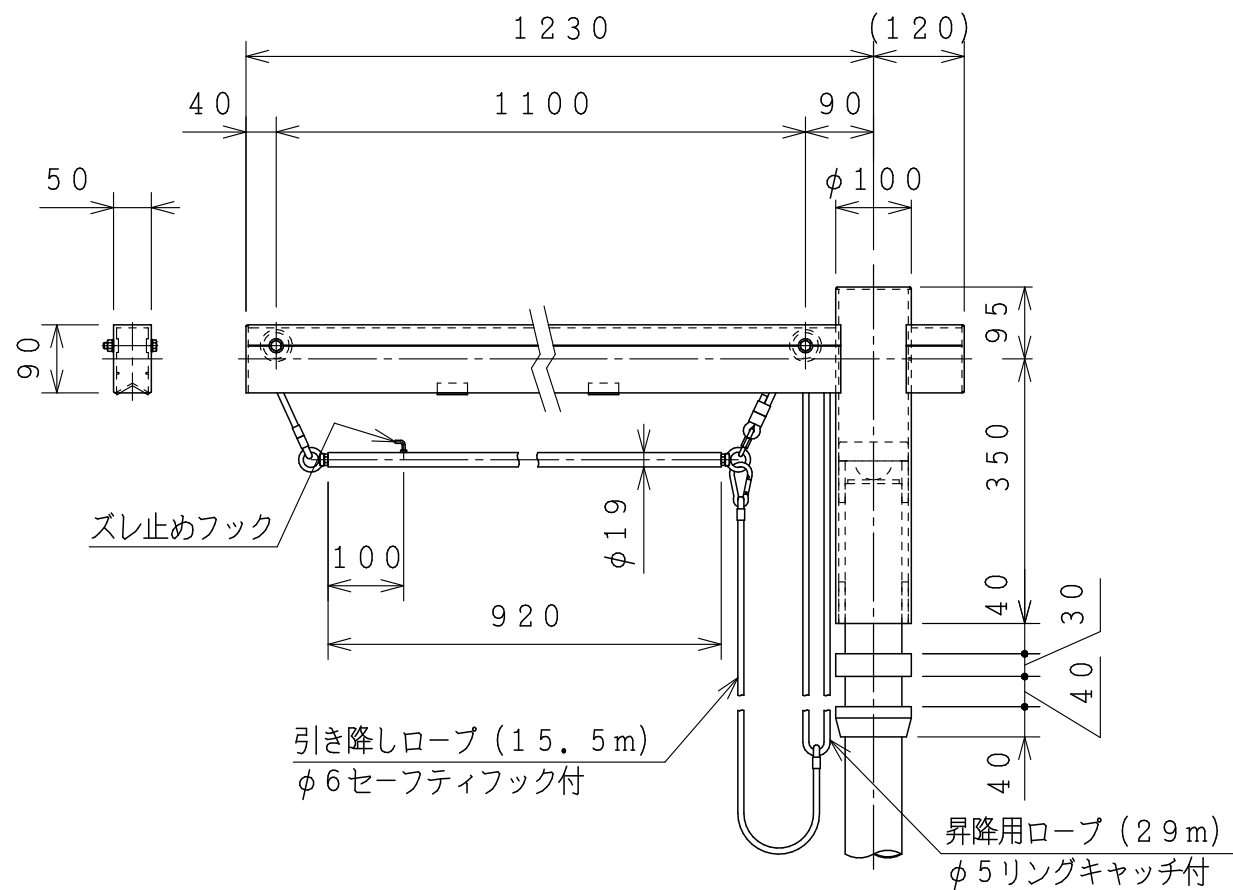

先端部詳細
S=1:10

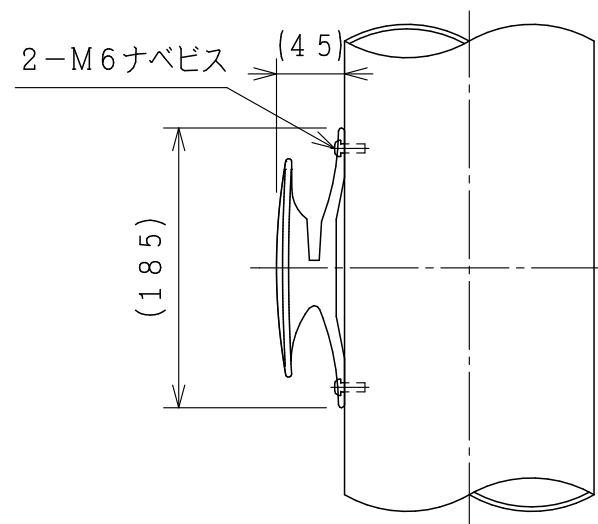

ロープ掛け部詳細
S=1:5

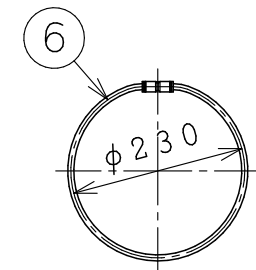

振れ止めリング
S=1:10

- 製品仕様
- ・主要材料はアルミニウム合金製とします。
 - ・表面処理はヘアライン研磨後
アクリル樹脂クリア塗装を施します。
 - ・材質指示のないボルト類はSUS304とします。

- 設計条件
- ・基準風速と地表面粗度の許容範囲の目安は下表を参照願います。(幟無し時)
 - ・基礎寸法は地盤の許容応力度が10t/m²(短期)時の参考寸法です。

・ 地上設置					
粗度区分		I	II	III	IV
制	3 0	○	○	○	○
定	3 2	—	○	○	○
風	3 4	—	○	○	○
速	3 6	—	○	○	○
(V ₀)	3 8	—	—	○	○
	4 0	—	—	○	○
	4 2	—	—	○	○
	4 4	—	—	○	○
	4 6	—	—	—	○

- 注意事項
- ・本製品は幟を掲揚する為のポールです。
幟以外のものは掲揚しないで下さい。
ポール折損の要因となる場合があります。
 - ・強風時(瞬間最大風速15m/s時)には幟を取外して下さい。ポール折損の要因となる場合があります。
 - ・毎朝夕の昇降を推奨します。
 - ・製品改良のため、一部仕様変更をする場合があります。

6	振れ止めリング	7	樹脂
5	幟取付け用バー	1	—
4	クリート	1	ADC5
3	アーム	1	A6063-T6
2	アームホルダー	1	A6063-T6
1-3	先端ポール	1	A6063-T6
1-2	中間ポール	1	A6063-T6
1-1	根元ポール	1	A6063-T6

品番	品名	数量	材質
作成			
審査			
承認			

尺度	1:5	1:10	1:80
----	-----	------	------

件名	
----	--

品名	アルミニウム合金製幟用ポール
----	----------------

型式	15NN-Uzx
----	----------

品名コード	—
-------	---

図面No.	NN150Uzx
-------	----------

株式会社SDA T
